
ØVRE STAVSETVEGEN 8

Fasade nordøst

Konsept B · foreslått


104/316 · Trondheim

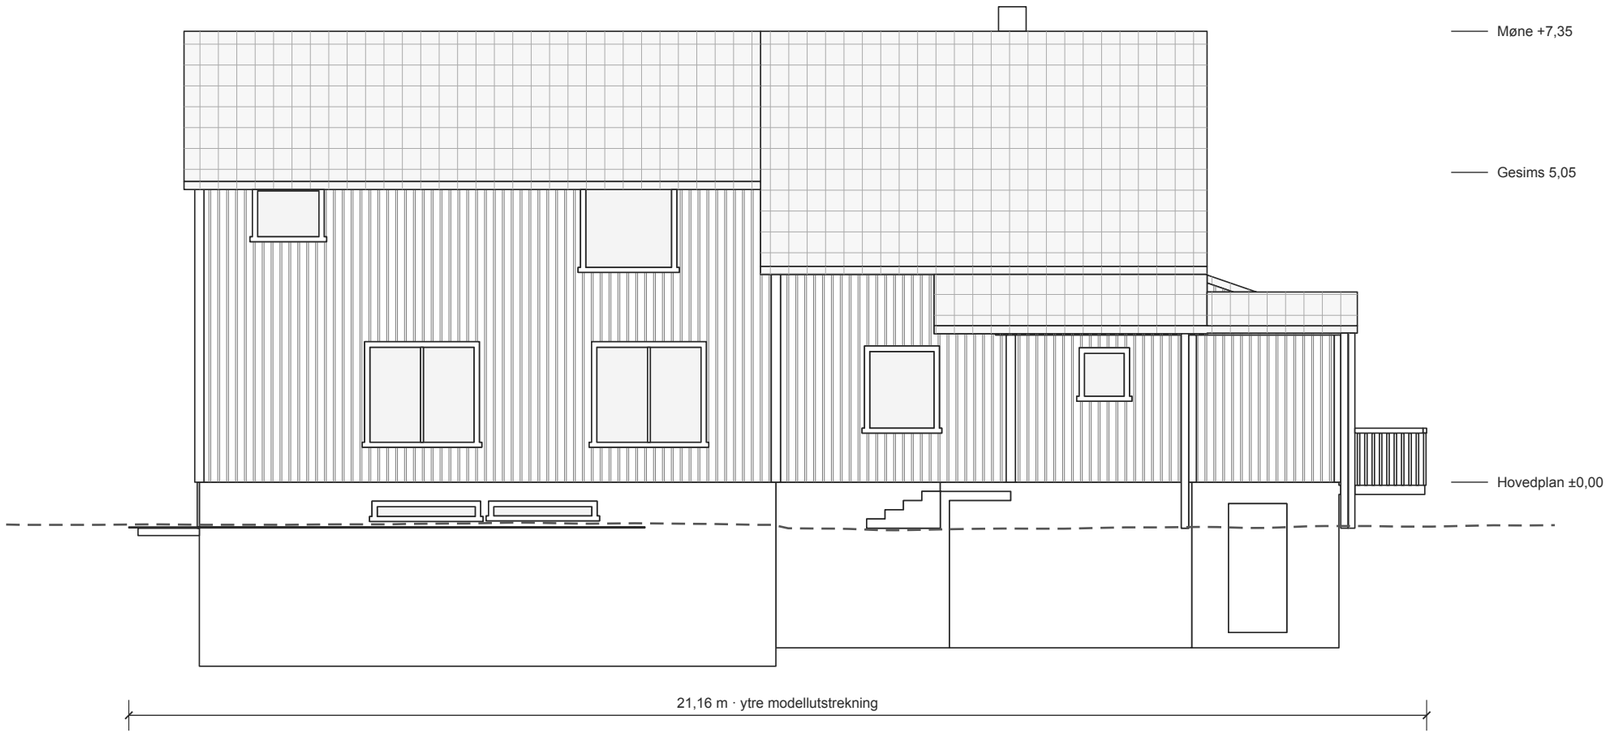

Sett fra utsiden

TEGNINGSGRUNNLAG

Stående trekledning, hvite hjørnebord og vindusomramming. Takstein.
Heltrukne bygningslinjer følger publisert modell. Snittflater er grå.
Stiplet terreng er Kartverket DTM1 langs fasaden / snittet, ikke innmålt.
±0,00 er hovedplanets modellnivå. Absolutt gulvkote er ikke fastsatt.
Nytt terreng, fundamentering og konstruksjonslag må prosjekteres.
Eksisterende mål, åpninger og høyder må kontrollmåles før innsending.

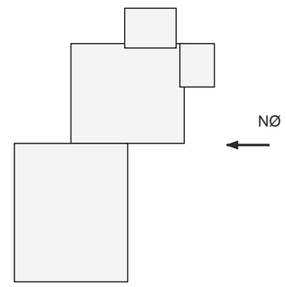

SØKNADSUNDERLAG · UTKAST FOR KONTROLL

Ikke et kontrollmålt eller ferdig prosjektert søknadssett.

Tegning B-F01 | A3 · 1:100 | Dato 25.09.2026 | Geometri 36 · tegning 36


Tiltakshaver / ansvarlig søker: ikke påført

0 5 m

Fasade sørøst



Sett fra utsiden

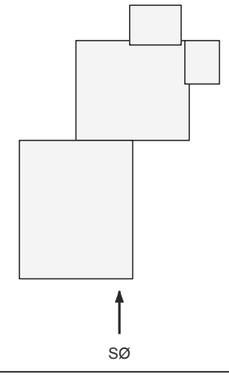

TEGNINGSGRUNNLAG

Stående trekledning, hvite hjørnebord og vindusomramming. Takstein.
Heltrukne bygningslinjer følger publisert modell. Snittflater er grå.
Stiplet terreng er Kartverket DTM1 langs fasaden / snittet, ikke innmålt.
±0,00 er hovedplanets modellnivå. Absolutt gulvkote er ikke fastsatt.
Nytt terreng, fundamentering og konstruksjonslag må prosjekteres.
Eksisterende mål, åpninger og høyder må kontrollmåles før innsending.

SØKNADSUNDERLAG · UTKAST FOR KONTROLL


Ikke et kontrollmålt eller ferdig prosjektert søknadssett.

Tegning B-F02 | A3 · 1:100 | Dato 25.09.2026 | Geometri 36 · tegning 36

Tiltakshaver / ansvarlig søker: ikke påført

0 5 m


Fasade sørvest

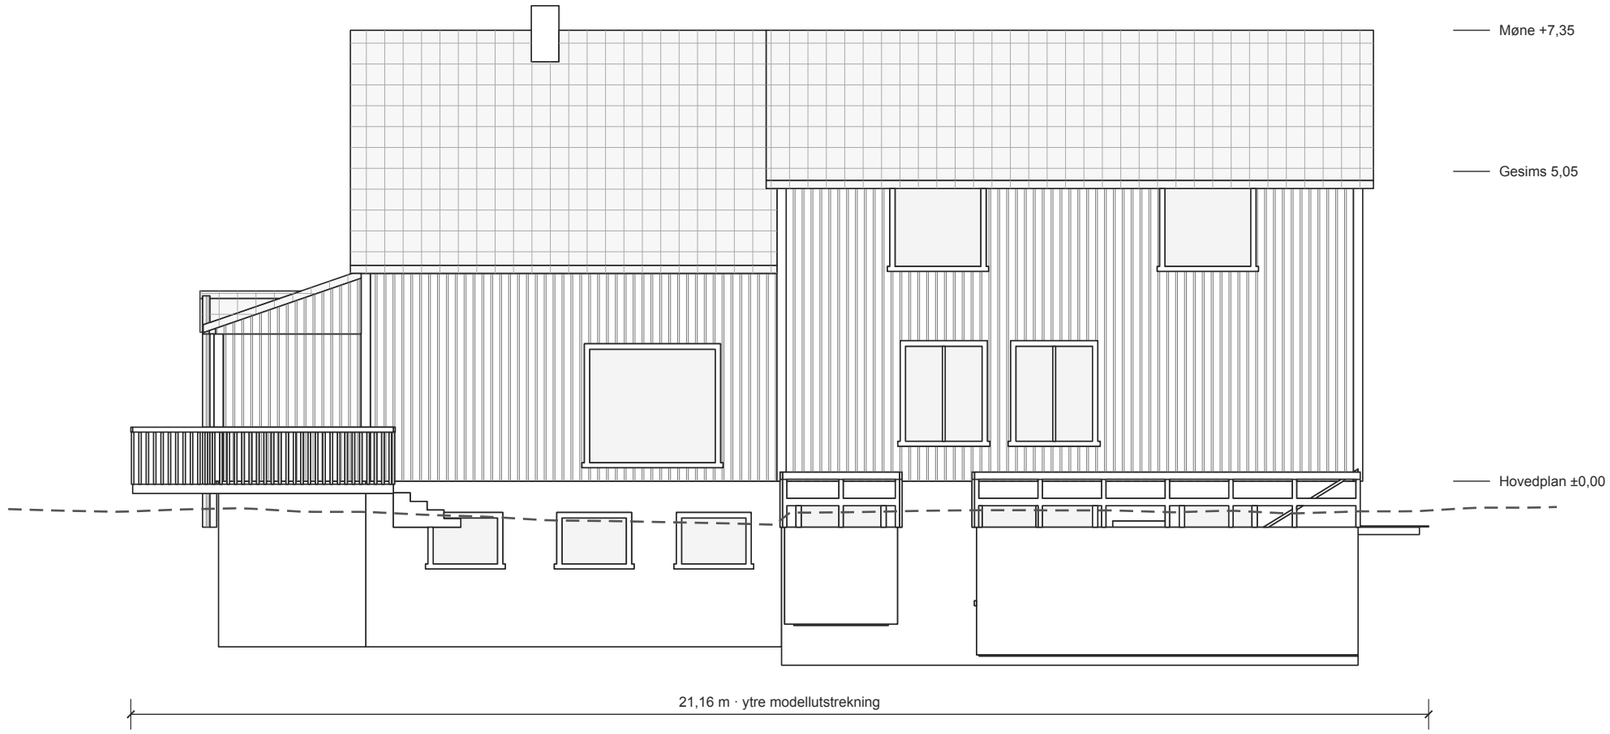

Sett fra utsiden

TEGNINGSGRUNNLAG

Stående trekledning, hvite hjørnebord og vindusomramming. Takstein.
Heltrukne bygningslinjer følger publisert modell. Snittflater er grå.
Stiplet terreng er Kartverket DTM1 langs fasaden / snittet, ikke innmålt.
±0,00 er hovedplanets modellnivå. Absolutt gulvkote er ikke fastsatt.
Nytt terreng, fundamentering og konstruksjonslag må prosjekteres.
Eksisterende mål, åpninger og høyder må kontrollmåles før innsending.

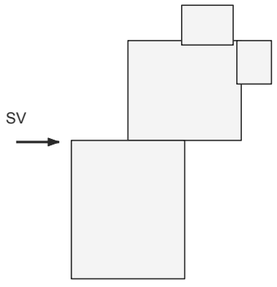

SØKNADSUNDERLAG · UTKAST FOR KONTROLL

Ikke et kontrollmålt eller ferdig prosjektert søknadssett.

Tegning B-F03 | A3 · 1:100 | Dato 25.09.2026 | Geometri 36 · tegning 36


Tiltakshaver / ansvarlig søker: ikke påført

0 5 m

Fasade nordvest



Sett fra utsiden

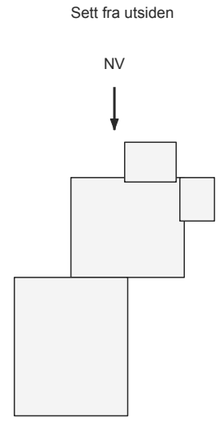

TEGNINGSGRUNNLAG

Stående trekledning, hvite hjørnebord og vindusomramming. Takstein.
Heltrukne bygningslinjer følger publisert modell. Snittflater er grå.
Stiplet terreng er Kartverket DTM1 langs fasaden / snittet, ikke innmålt.
±0,00 er hovedplanets modellnivå. Absolutt gulvkote er ikke fastsatt.
Nytt terreng, fundamentering og konstruksjonslag må prosjekteres.
Eksisterende mål, åpninger og høyder må kontrollmåles før innsending.

SØKNADSUNDERLAG · UTKAST FOR KONTROLL


Ikke et kontrollmålt eller ferdig prosjektert søknadssett.

Tegning B-F04 | A3 · 1:100 | Dato 25.09.2026 | Geometri 36 · tegning 36

Tiltakshaver / ansvarlig søker: ikke påført


0 5 m

Tverrsnitt A–A

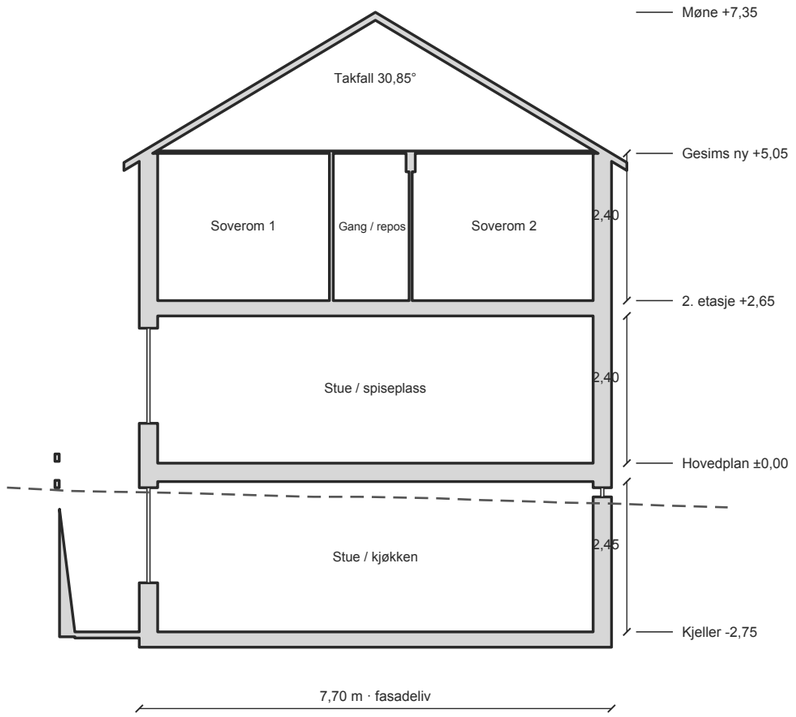

TEGNINGSGRUNNLAG

Stående trekledning, hvite hjørnebord og vindusomramming. Takstein.
Heltrukne bygningslinjer følger publisert modell. Snittflater er grå.
Stiplet terreng er Kartverket DTM1 langs fasaden / snittet, ikke innmålt.
±0,00 er hovedplanets modellnivå. Absolutt gulvkote er ikke fastsatt.
Nytt terreng, fundamentering og konstruksjonslag må prosjekteres.
Eksisterende mål, åpninger og høyder må kontrollmåles før innsending.

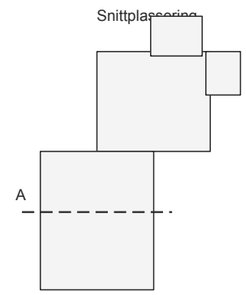

SØKNADSUNDERLAG · UTKAST FOR KONTROLL


Ikke et kontrollmålt eller ferdig prosjektert søknadssett.


Tegning B-S05 | A3 · 1:100 | Dato 25.09.2026 | Geometri 36 · tegning 36

Tiltakshaver / ansvarlig søker: ikke påført

0 5 m

Snitt B–B · trapp

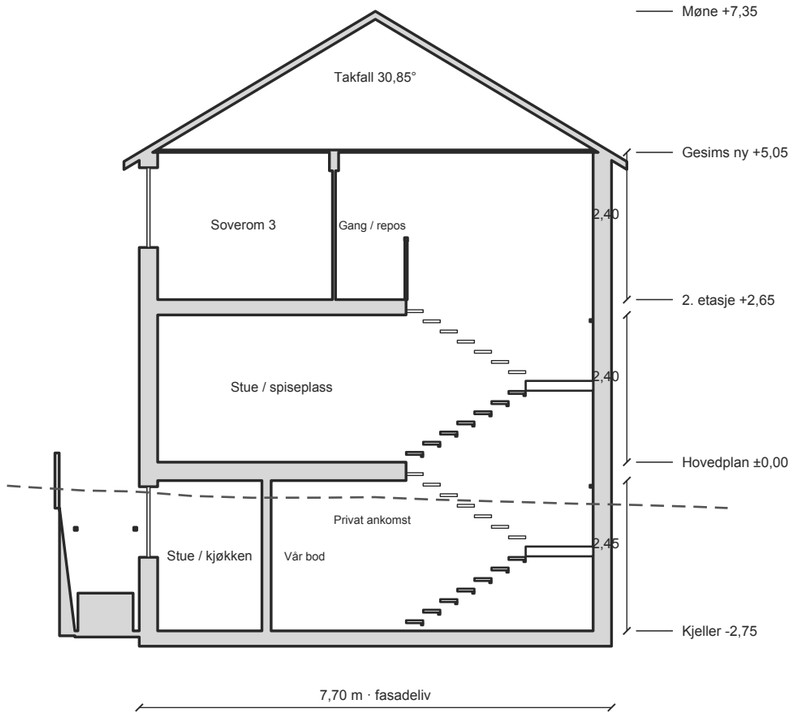

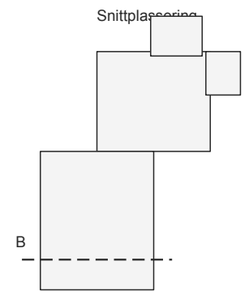

TEGNINGSGRUNNLAG

U-trapp: snitt i første løp; returløpet vises med tynnere strek bak.
Heltrukne bygningslinjer følger publisert modell. Snittflater er grå.
Stiplet terreng er Kartverket DTM1 langs fasaden / snittet, ikke innmålt.
±0,00 er hovedplanets modellnivå. Absolutt gulvkote er ikke fastsatt.
Nytt terreng, fundamentering og konstruksjonslag må prosjekteres.
Eksisterende mål, åpninger og høyder må kontrollmåles før innsending.

SØKNADSUNDERLAG · UTKAST FOR KONTROLL


Ikke et kontrollmålt eller ferdig prosjektert søknadssett.


Tegning B-S06 | A3 · 1:100 | Dato 25.09.2026 | Geometri 36 · tegning 36

Tiltakshaver / ansvarlig søker: ikke påført

0 5 m

Langsnitt C–C

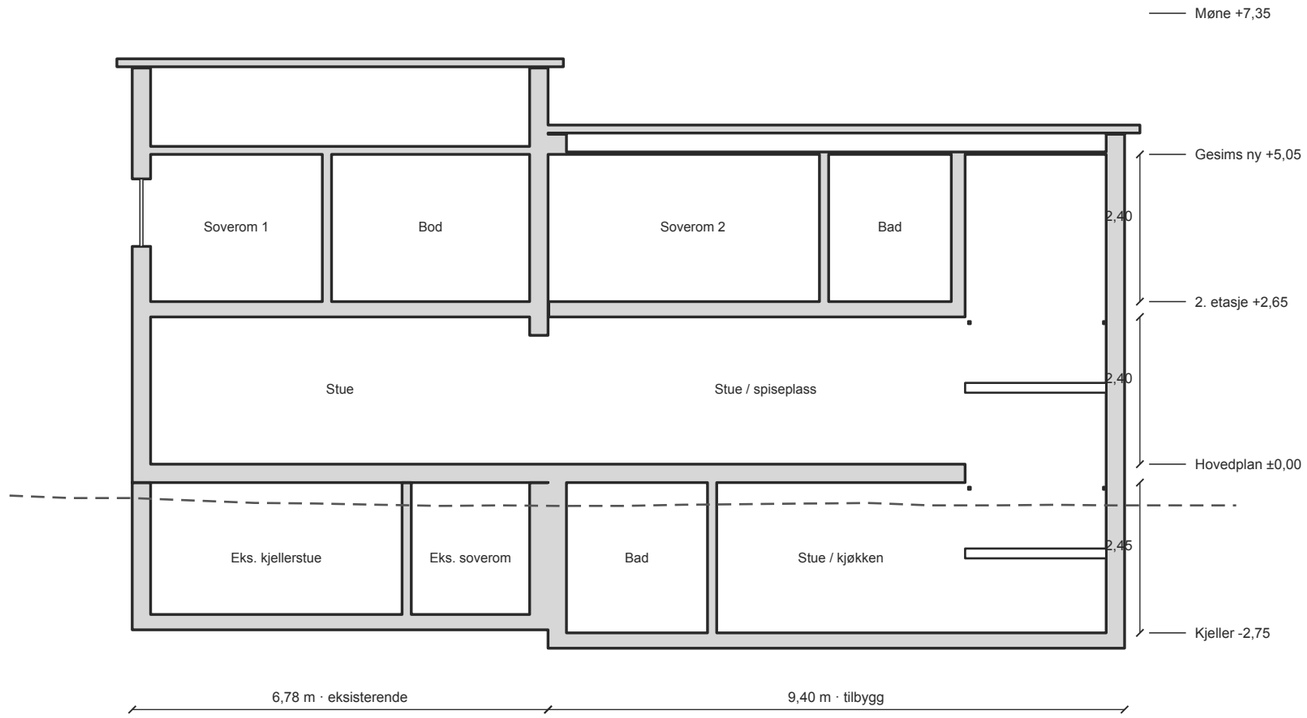

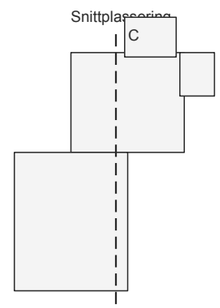

TEGNINGSGRUNNLAG

Stående trekledning, hvite hjørnebord og vindusomramming. Takstein.
Heltrukne bygningslinjer følger publisert modell. Snittflater er grå.
Stiplet terreng er Kartverket DTM1 langs fasaden / snittet, ikke innmålt.
±0,00 er hovedplanets modellnivå. Absolutt gulvkote er ikke fastsatt.
Nytt terreng, fundamentering og konstruksjonslag må prosjekteres.
Eksisterende mål, åpninger og høyder må kontrollmåles før innsending.

SØKNADSUNDERLAG · UTKAST FOR KONTROLL

Ikke et kontrollmålt eller ferdig prosjektert søknadssett.