

Fasade nordøst

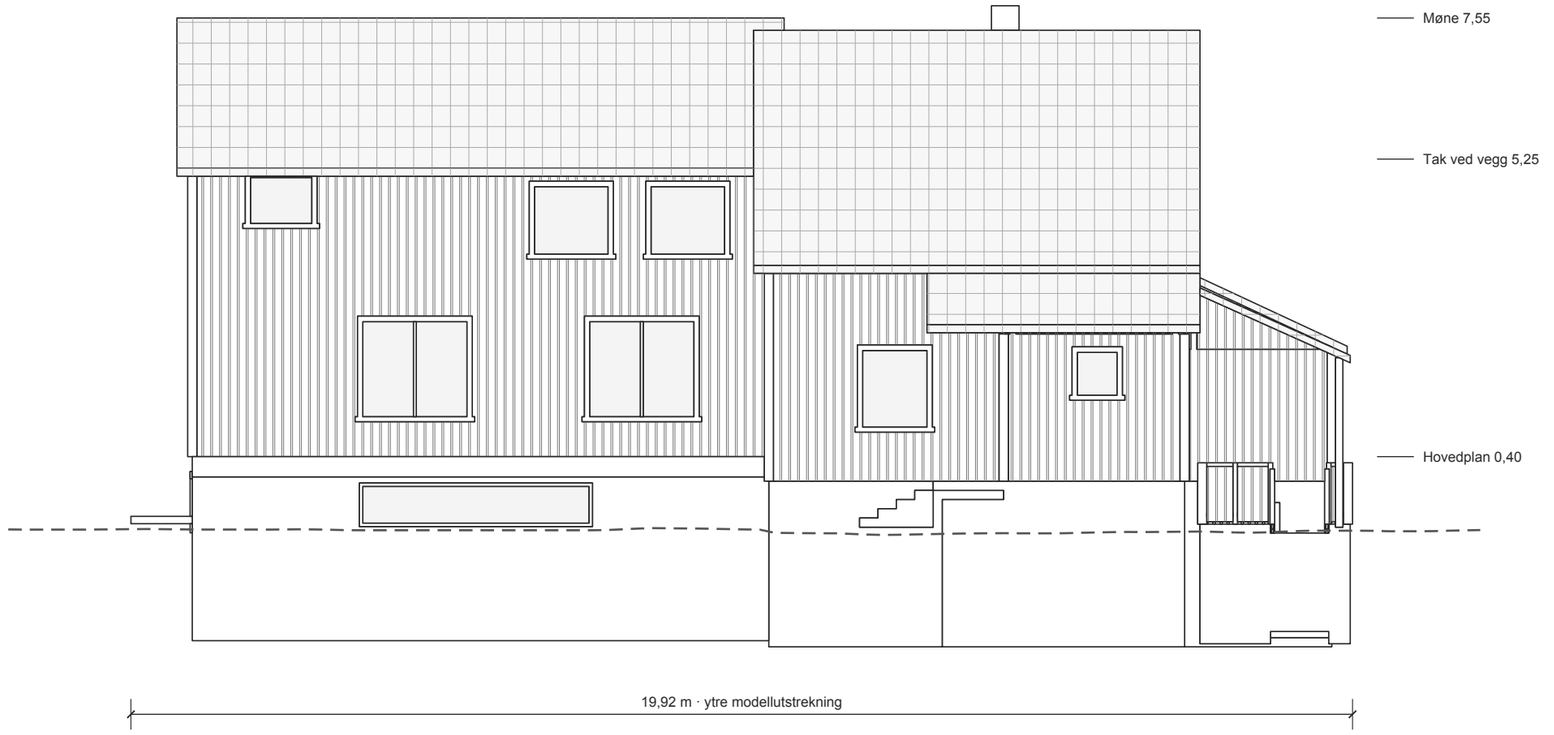

Sett fra utsiden

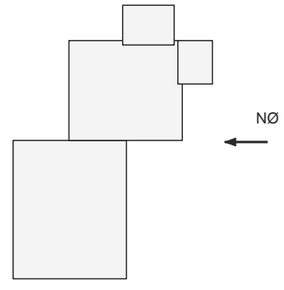

TEGNINGSGRUNNLAG

Stående trekledning, hvite hjørnebord og vindusomramming. Takstein.
Heltrukne bygningslinjer følger publisert modell. Snittflater er grå.
Stiplet terreng er Kartverket DTM1 langs fasaden / snittet, ikke innmålt.
±0,00 er hovedplanets modellnivå. Absolutt gulvkote er ikke fastsatt.
Nytt terreng, fundamentering og konstruksjonslag må prosjekteres.
Eksisterende mål, åpninger og høyder må kontrollmåles før innsending.

SØKNADSUNDERLAG · UTKAST FOR KONTROLL

Ikke et kontrollmålt eller ferdig prosjektert søknadssett.

Tegning A-F01 | A3 · 1:100 | Dato 01.10.2026 | Geometri 61 · tegning 34


Tiltakshaver / ansvarlig søker: ikke påført

0 5 m

Fasade sørøst



Sett fra utsiden

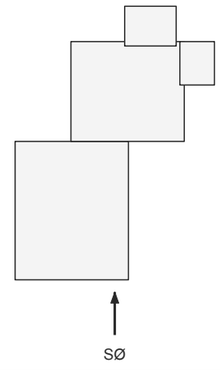

TEGNINGSGRUNNLAG

Stående trekledning, hvite hjørnebord og vindusomramming. Takstein.
Heltrukne bygningslinjer følger publisert modell. Snittflater er grå.
Stiplet terreng er Kartverket DTM1 langs fasaden / snittet, ikke innmålt.
±0,00 er hovedplanets modellnivå. Absolutt gulvkote er ikke fastsatt.
Nytt terreng, fundamentering og konstruksjonslag må prosjekteres.
Eksisterende mål, åpninger og høyder må kontrollmåles før innsending.

SØKNADSUNDERLAG · UTKAST FOR KONTROLL

Ikke et kontrollmålt eller ferdig prosjektert søknadssett.

Tegning A-F02 | A3 · 1:100 | Dato 01.10.2026 | Geometri 61 · tegning 34


Tiltakshaver / ansvarlig søker: ikke påført

0 5 m

Fasade sørvest



Sett fra utsiden

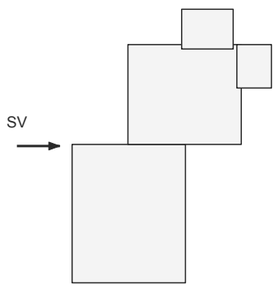

TEGNINGSGRUNNLAG

Stående trekledning, hvite hjørnebord og vindusomramming. Takstein.
Heltrukne bygningslinjer følger publisert modell. Snittflater er grå.
Stiplet terreng er Kartverket DTM1 langs fasaden / snittet, ikke innmålt.
±0,00 er hovedplanets modellnivå. Absolutt gulvkote er ikke fastsatt.
Nytt terreng, fundamentering og konstruksjonslag må prosjekteres.
Eksisterende mål, åpninger og høyder må kontrollmåles før innsending.

SØKNADSUNDERLAG · UTKAST FOR KONTROLL

Ikke et kontrollmålt eller ferdig prosjektert søknadssett.

Tegning A-F03 | A3 · 1:100 | Dato 01.10.2026 | Geometri 61 · tegning 34

Tiltakshaver / ansvarlig søker: ikke påført


0 5 m

ØVRE STAVSETVEGEN 8


Fasade nordvest

Konsept A · forslag

104/316 · Trondheim

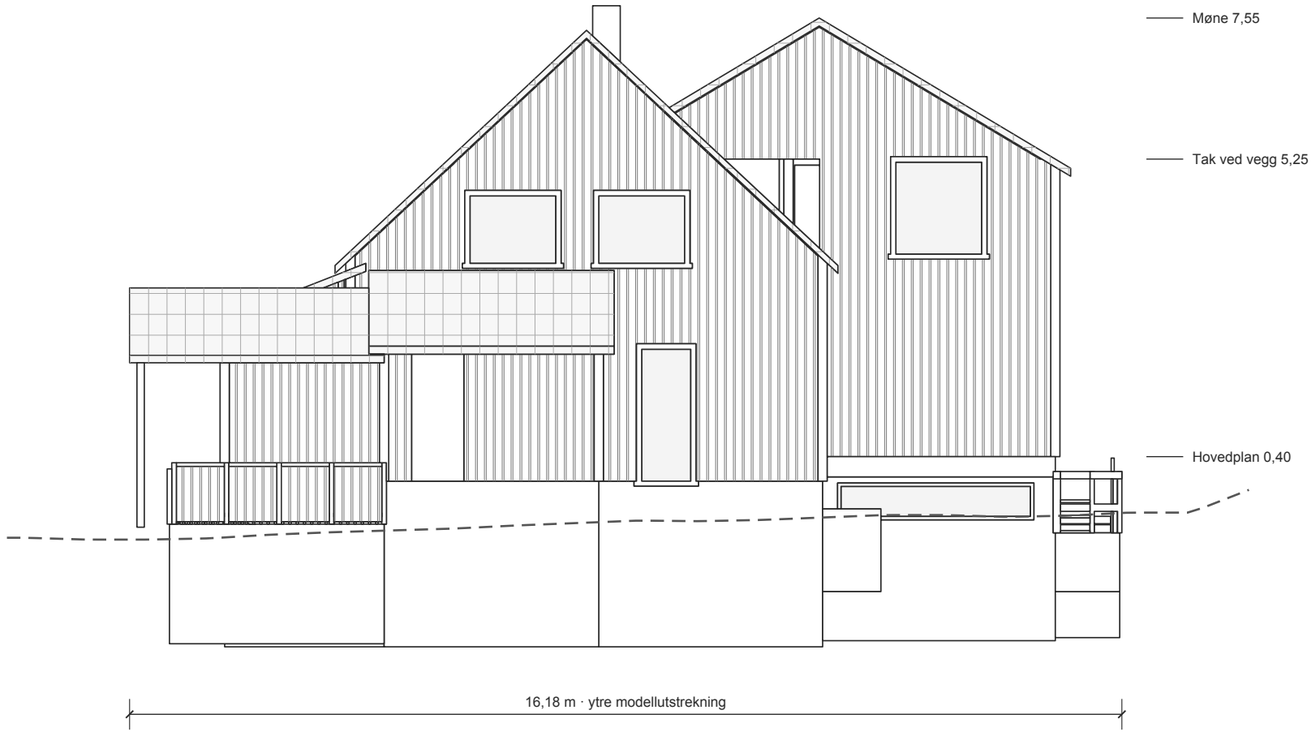

Sett fra utsiden

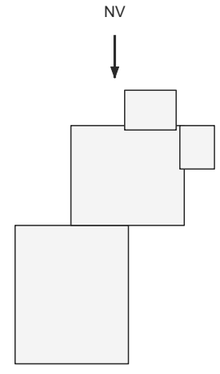

TEGNINGSGRUNNLAG

Stående trekledning, hvite hjørnebord og vindusomramming. Takstein.
Heltrukne bygningslinjer følger publisert modell. Snittflater er grå.
Stiplet terreng er Kartverket DTM1 langs fasaden / snittet, ikke innmålt.
±0,00 er hovedplanets modellnivå. Absolutt gulvkote er ikke fastsatt.
Nytt terreng, fundamentering og konstruksjonslag må prosjekteres.
Eksisterende mål, åpninger og høyder må kontrollmåles før innsending.

SØKNADSUNDERLAG · UTKAST FOR KONTROLL


Ikke et kontrollmålt eller ferdig prosjektert søknadssett.

Tegning A-F04 | A3 · 1:100 | Dato 01.10.2026 | Geometri 61 · tegning 34


Tiltakshaver / ansvarlig søker: ikke påført

0 5 m

Tverrsnitt A–A

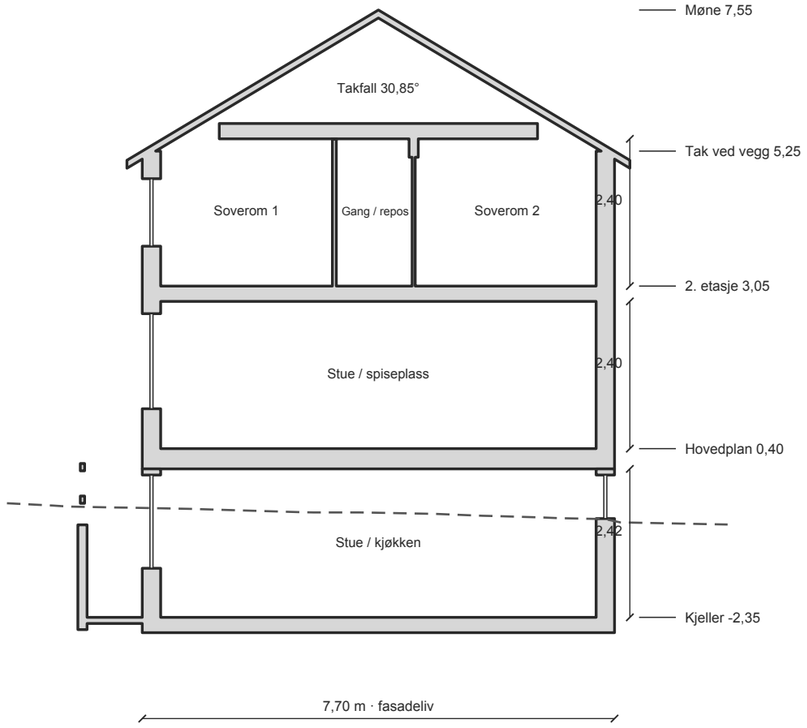

Snittplassering

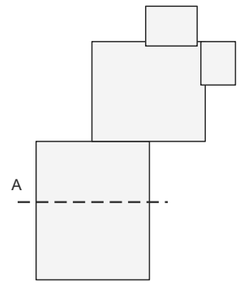

TEGNINGSGRUNNLAG

Stående trekledning, hvite hjørnebord og vindusomramming. Takstein.
Heltrukne bygningslinjer følger publisert modell. Snittflater er grå.
Stiplet terreng er Kartverket DTM1 langs fasaden / snittet, ikke innmålt.
±0,00 er hovedplanets modellnivå. Absolutt gulvkote er ikke fastsatt.
Nytt terreng, fundamentering og konstruksjonslag må prosjekteres.
Eksisterende mål, åpninger og høyder må kontrollmåles før innsending.

SØKNADSUNDERLAG · UTKAST FOR KONTROLL


Ikke et kontrollmålt eller ferdig prosjektert søknadssett.

Tegning A-S05 | A3 · 1:100 | Dato 01.10.2026 | Geometri 61 · tegning 34


Tiltakshaver / ansvarlig søker: ikke påført

0 5 m

Snitt B–B · trapp

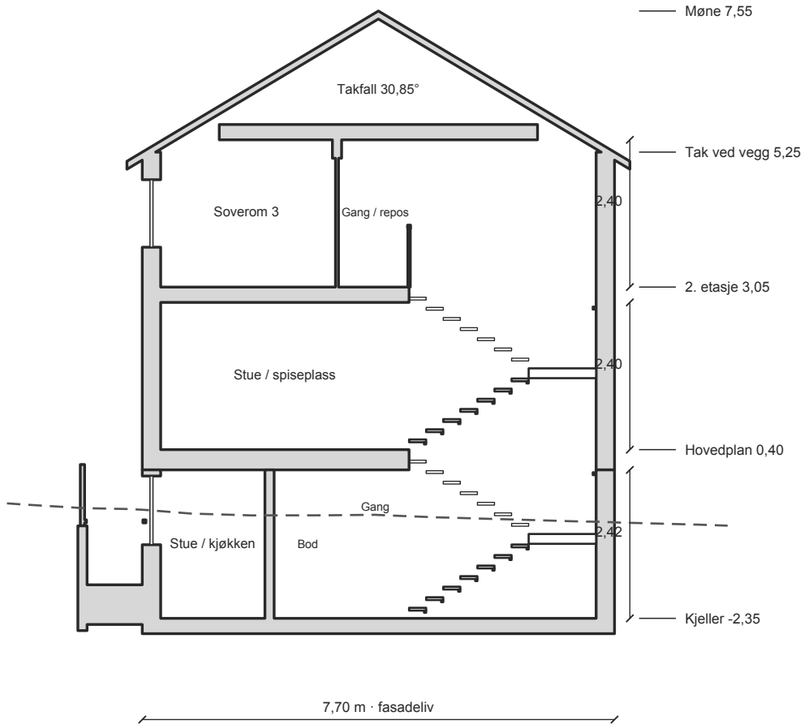

Snittplassering

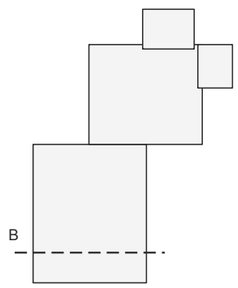

TEGNINGSGRUNNLAG

U-trapp: snitt i første løp; returløpet vises med tynnere strek bak.
Heltrukne bygningslinjer følger publisert modell. Snittflater er grå.
Stiplet terreng er Kartverket DTM1 langs fasaden / snittet, ikke innmålt.
±0,00 er hovedplanets modellnivå. Absolutt gulvkote er ikke fastsatt.
Nytt terreng, fundamentering og konstruksjonslag må prosjekteres.
Eksisterende mål, åpninger og høyder må kontrollmåles før innsending.

SØKNADSUNDERLAG · UTKAST FOR KONTROLL


Ikke et kontrollmålt eller ferdig prosjektert søknadssett.

Tegning A-S06 | A3 · 1:100 | Dato 01.10.2026 | Geometri 61 · tegning 34


Tiltakshaver / ansvarlig søker: ikke påført

0 5 m

Langsnitt C–C

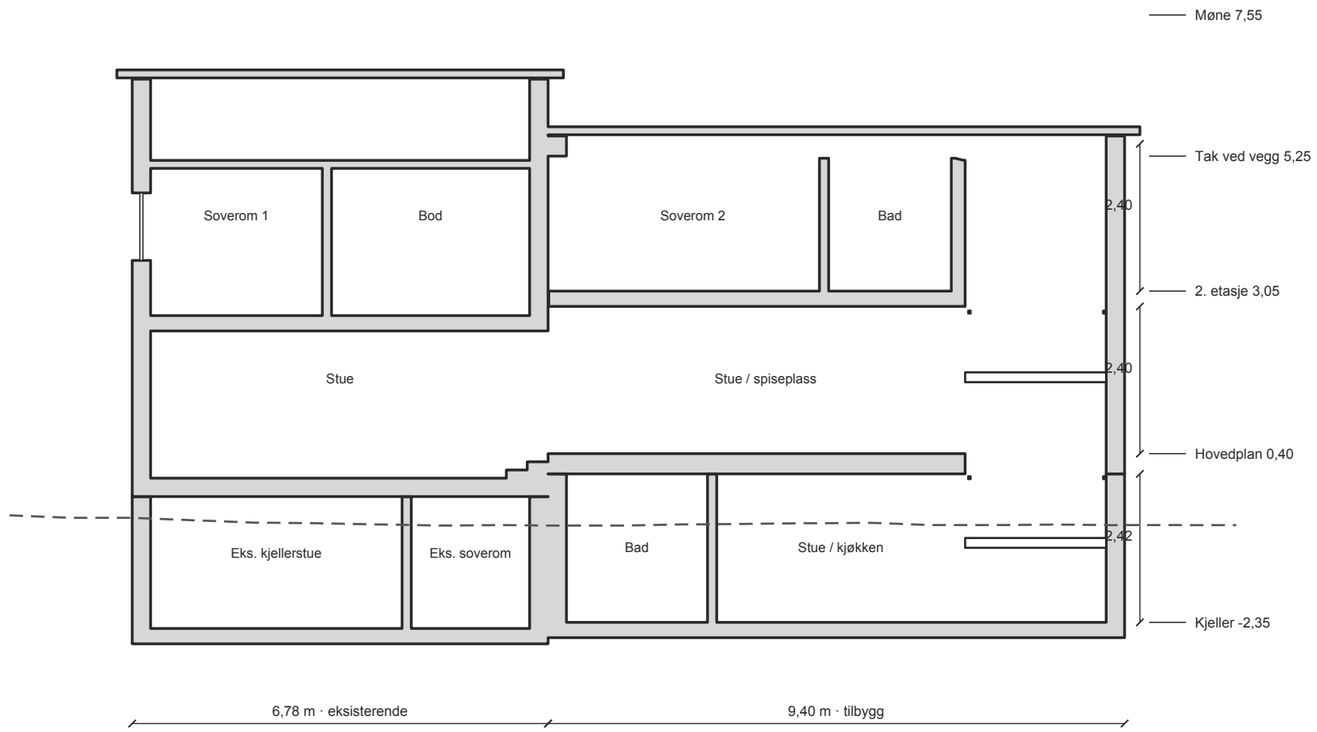

Snittplassering

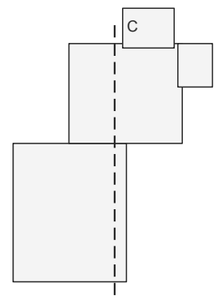

TEGNINGSGRUNNLAG

Stående trekledning, hvite hjørnebord og vindusomramming. Takstein.
Heltrukne bygningslinjer følger publisert modell. Snittflater er grå.
Stiplet terreng er Kartverket DTM1 langs fasaden / snittet, ikke innmålt.
±0,00 er hovedplanets modellnivå. Absolutt gulvkote er ikke fastsatt.
Nytt terreng, fundamentering og konstruksjonslag må prosjekteres.
Eksisterende mål, åpninger og høyder må kontrollmåles før innsending.

SØKNADSUNDERLAG · UTKAST FOR KONTROLL

Ikke et kontrollmålt eller ferdig prosjektert søknadssett.

Tegning A-S07 | A3 · 1:100 | Dato 01.10.2026 | Geometri 61 · tegning 34

Tiltakshaver / ansvarlig søker: ikke påført

0 5 m