ØVRE STAVSETVEGEN 8

Situasjon · 01C · Mellombygg og veggtrapp · 1:500

T-onec

SKISSE 10 · 12.09.2026



Grunnlag

Matrikkelgrense beholdt. Husplassering og terreng må måles.

Biltrasé

4,50 × 2,10 m bil. Antatt bakakselradius 5,50 m. Kun fra nedre gårdsplass. Garasjeparkering og innkjøring fra vei er ikke verifisert.

104/316 · Utkast til forhåndskonferanse · Ikke arbeidstegning

Arbeidsmål og modellkoter. Kontrollmål eksisterende hus og terreng.

1:500 · A3 · 100 % utskrift

0 25 m

ØVRE STAVSETVEGEN 8

Situasjon · 01B · Midttrapp og bod · 1:500

T-oneb

SKISSE 10 · 12.09.2026



Grunnlag

Matrikkelgrense beholdt. Husplassering og terreng må måles.

Biltrasé

4,50 × 2,10 m bil. Antatt bakakselradius 5,50 m. Kun fra nedre gårdsplass. Garasjeparkering og innkjøring fra vei er ikke verifisert.

104/316 · Utkast til forhåndskonferanse · Ikke arbeidstegning

Arbeidsmål og modellkoter. Kontrollmål eksisterende hus og terreng.

1:500 · A3 · 100 % utskrift

0 25 m

ØVRE STAVSETVEGEN 8

Situasjon · Din plassering · 1:500

T-one

SKISSE 10 · 12.09.2026



Grunnlag

Matrikkelgrense beholdt. Husplassering og terreng må måles.

Biltrasé

4,50 × 2,10 m bil. Antatt bakakselradius 5,50 m. Kun fra nedre gårdsplass. Garasjeparkering og innkjøring fra vei er ikke verifisert.

104/316 · Utkast til forhåndskonferanse · Ikke arbeidstegning

Arbeidsmål og modellkoter. Kontrollmål eksisterende hus og terreng.

1:500 · A3 · 100 % utskrift


0 25 m

ØVRE STAVSETVEGEN 8

Kjeller · rekonstruert

E-u01

SKISSE 10 · 12.09.2026

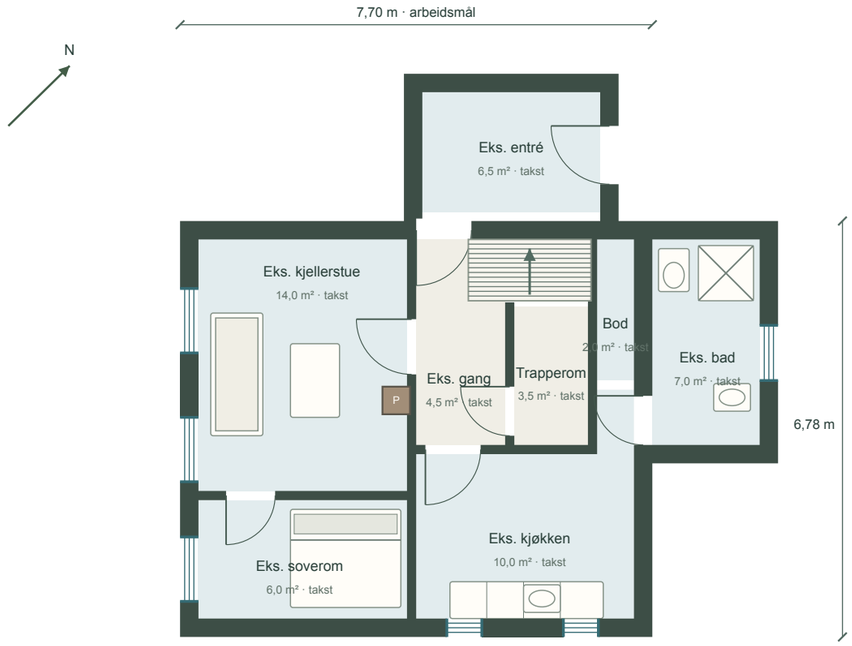

Grunnlag

Takst og arkiv. Ikke kontrollmålt.

104/316 · Utkast til forhåndskonferanse · Ikke arbeidstegning

1:100 · A3 · 100 % utskrift

Arbeidsmål og modellkoter. Kontrollmål eksisterende hus og terreng.


0 5 m

ØVRE STAVSETVEGEN 8

Hovedplan · rekonstruert

E-h01

SKISSE 10 · 12.09.2026

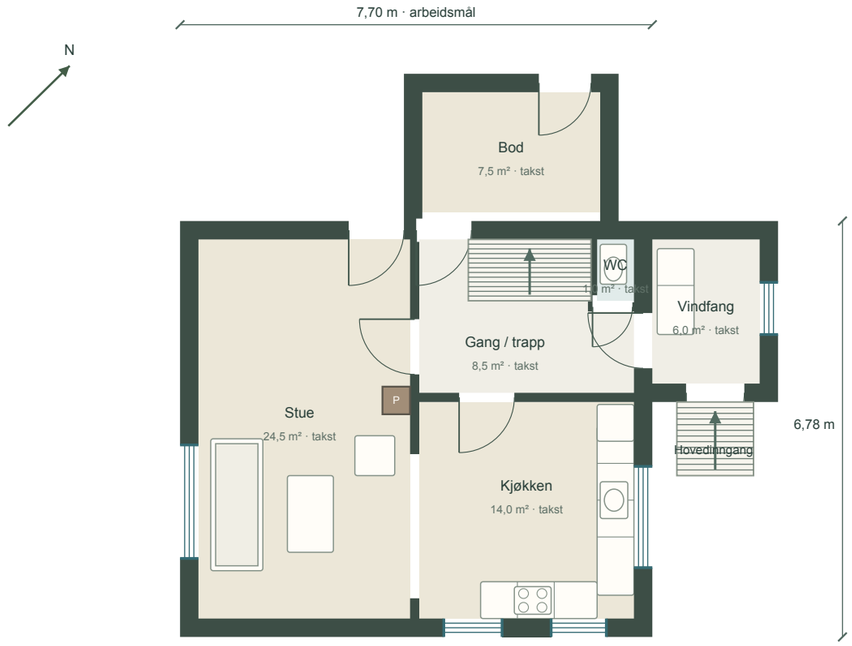

Grunnlag

Takst og arkiv. Ikke kontrollmålt.

104/316 · Utkast til forhåndskonferanse · Ikke arbeidstegning

1:100 · A3 · 100 % utskrift

Arbeidsmål og modellkoter. Kontrollmål eksisterende hus og terreng.


0 5 m

ØVRE STAVSETVEGEN 8

2. etasje · rekonstruert

E-h02

SKISSE 10 · 12.09.2026

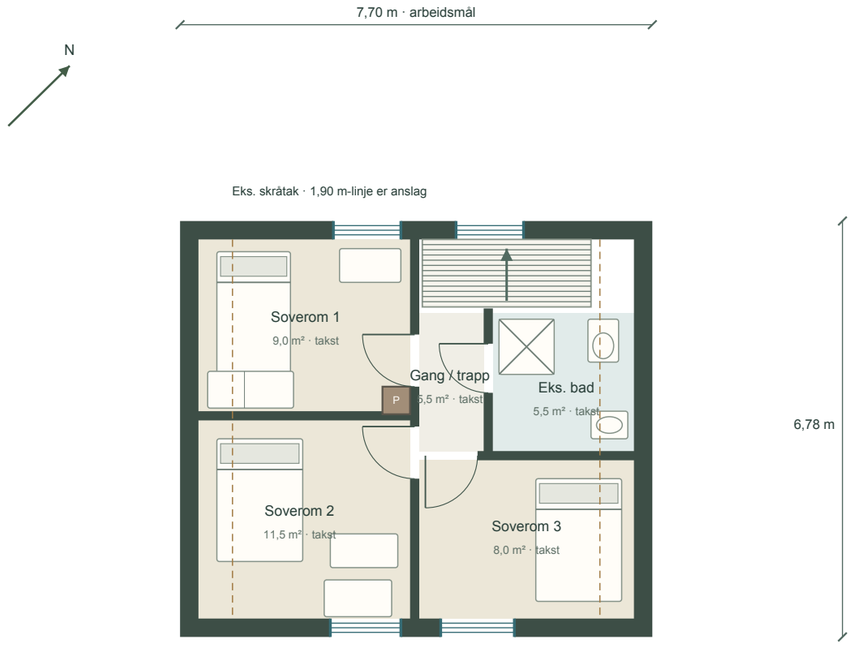

Grunnlag

Takst og arkiv. Ikke kontrollmålt.

1:100 · A3 · 100 % utskrift

Arbeidsmål og modellkoter. Kontrollmål eksisterende hus og terreng.


0 5 m

ØVRE STAVSETVEGEN 8

Din plassering · garasje

one-garasje

SKISSE 10 · 12.09.2026

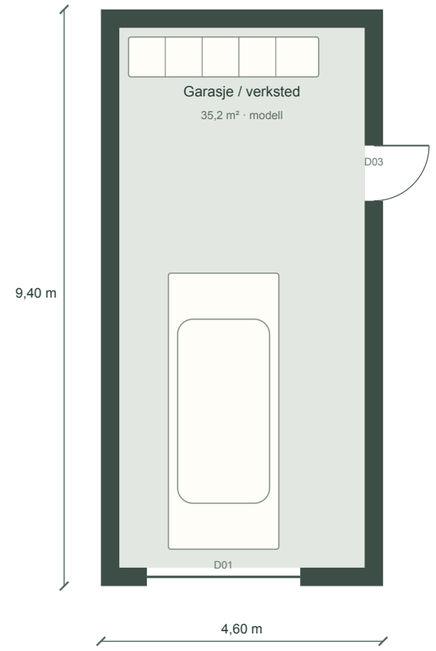

Adkomst

Porter mot nedre gårdsplass. Inn- og utkjøring i garasjen er ikke verifisert. Kjøretraséen forbi huset er en separat geometrisk test.

Avstand

SW-grense ca. 1,5 m. Foreløpig husplassering. Ingen samtykker forutsatt.

104/316 · Utkast til forhåndskonferanse · Ikke arbeidstegning

Arbeidsmål og modellkoter. Kontrollmål eksisterende hus og terreng.

1:100 · A3 · 100 % utskrift

0 5 m

ØVRE STAVSETVEGEN 8

Kjeller · Din plassering

P-one-u01

SKISSE 10 · 12.09.2026



Planidé

Eksisterende trapp og pipe er skjematiske plassholdere fra takst. Trappeløp, fri høyde og pipeavstander er ikke oppmålt. NE-inngang med trapp ned mot NW, venstre inn i leiligheten. Ikke trinnfri adkomst. Vinduer er flyttet

Kilde og mål

Gule/blå eksisterende rom viser takstens arealetiketter. Nye arealer beregnes av innvendige modellpolygoner. Ikke BRA. 30 cm yttervegg og 15 cm innervegg er arbeidsvalg.

104/316 · Utkast til forhåndskonferanse · Ikke arbeidstegning

1:100 · A3 · 100 % utskrift

Arbeidsmål og modellkoter. Kontrollmål eksisterende hus og terreng.

0 5 m

ØVRE STAVSETVEGEN 8

Hovedplan · Din plassering

P-one-h01

SKISSE 10 · 12.09.2026



Planidé

Eksisterende trapp og pipe er skjematiske plassholdere fra takst. Trappeløp, fri høyde og pipeavstander er ikke oppmålt. Tilbyggets plassering beholdes. Garasjen møter stuen i én felles vegg, på samme gulvnivå. Ingen

Kilde og mål

Gule/blå eksisterende rom viser takstens arealetiketter. Nye arealer beregnes av innvendige modellpolygoner. Ikke BRA. 30 cm yttervegg og 15 cm innervegg er arbeidsvalg.

104/316 · Utkast til forhåndskonferanse · Ikke arbeidstegning

1:100 · A3 · 100 % utskrift

Arbeidsmål og modellkoter. Kontrollmål eksisterende hus og terreng.

0 5 m

ØVRE STAVSETVEGEN 8

2. etasje · Din plassering

P-one-h02

SKISSE 10 · 12.09.2026



Planidé

Eksisterende trapp og pipe er skjematiske plassholdere fra takst. Trappeløp, fri høyde og pipeavstander er ikke oppmålt. Tre eksisterende og tre nye soverom. Ingen gjennomgang mellom soveavdelingene. Ny trapp fra stuen. Nytt

Kilde og mål

Gule/blå eksisterende rom viser takstens arealetiketter. Nye arealer beregnes av innvendige modellpolygoner. Ikke BRA. 30 cm yttervegg og 15 cm innervegg er arbeidsvalg.

104/316 · Utkast til forhåndskonferanse · Ikke arbeidstegning

1:100 · A3 · 100 % utskrift

Arbeidsmål og modellkoter. Kontrollmål eksisterende hus og terreng.


0 5 m

ØVRE STAVSETVEGEN 8

Fasade SW · Din plassering

F-one-fasade-sw

SKISSE 10 · 12.09.2026

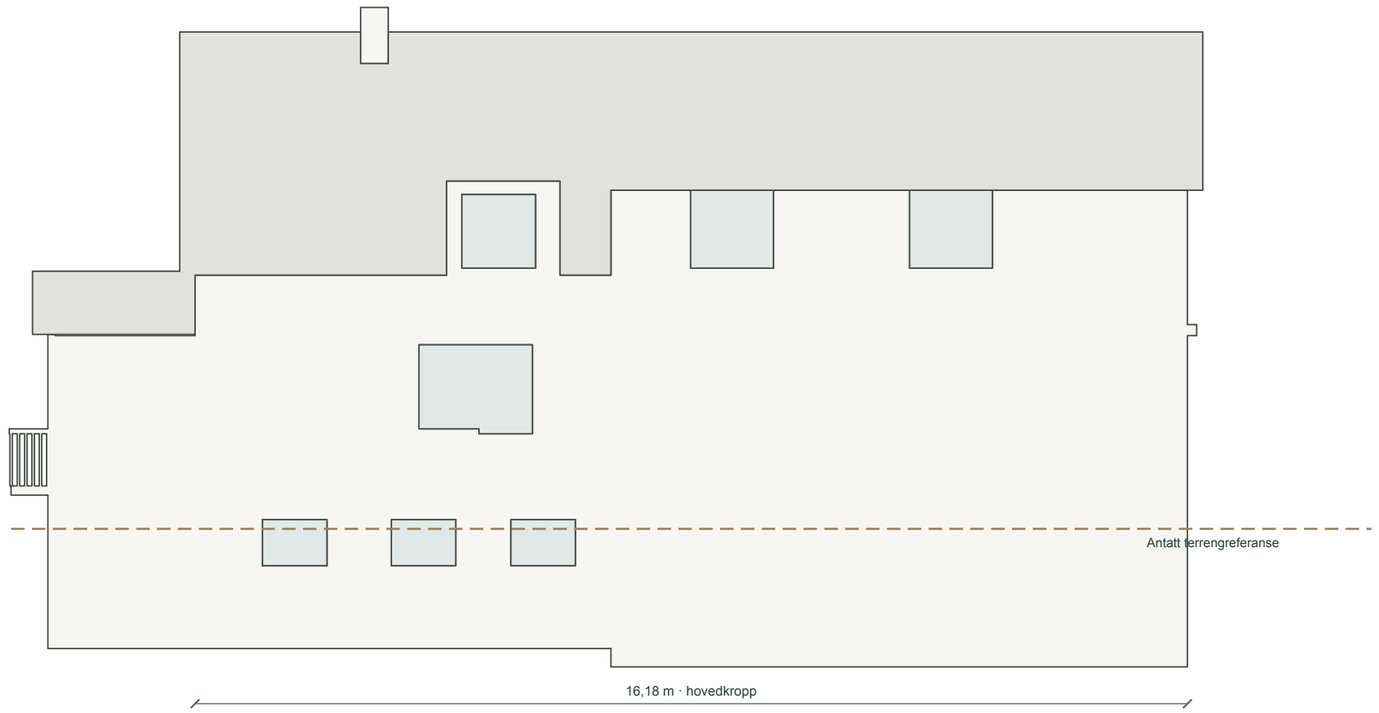

Høyder og terreng

Modellvalg. Ikke oppmålt. Taktilslutning og fundamentering må prosjekteres.

104/316 · Utkast til forhåndskonferanse · Ikke arbeidstegning

1:100 · A3 · 100 % utskrift

Arbeidsmål og modellkoter. Kontrollmål eksisterende hus og terreng.


0 5 m

ØVRE STAVSETVEGEN 8

Fasade NE · Din plassering

F-one-fasade-ne

SKISSE 10 · 12.09.2026

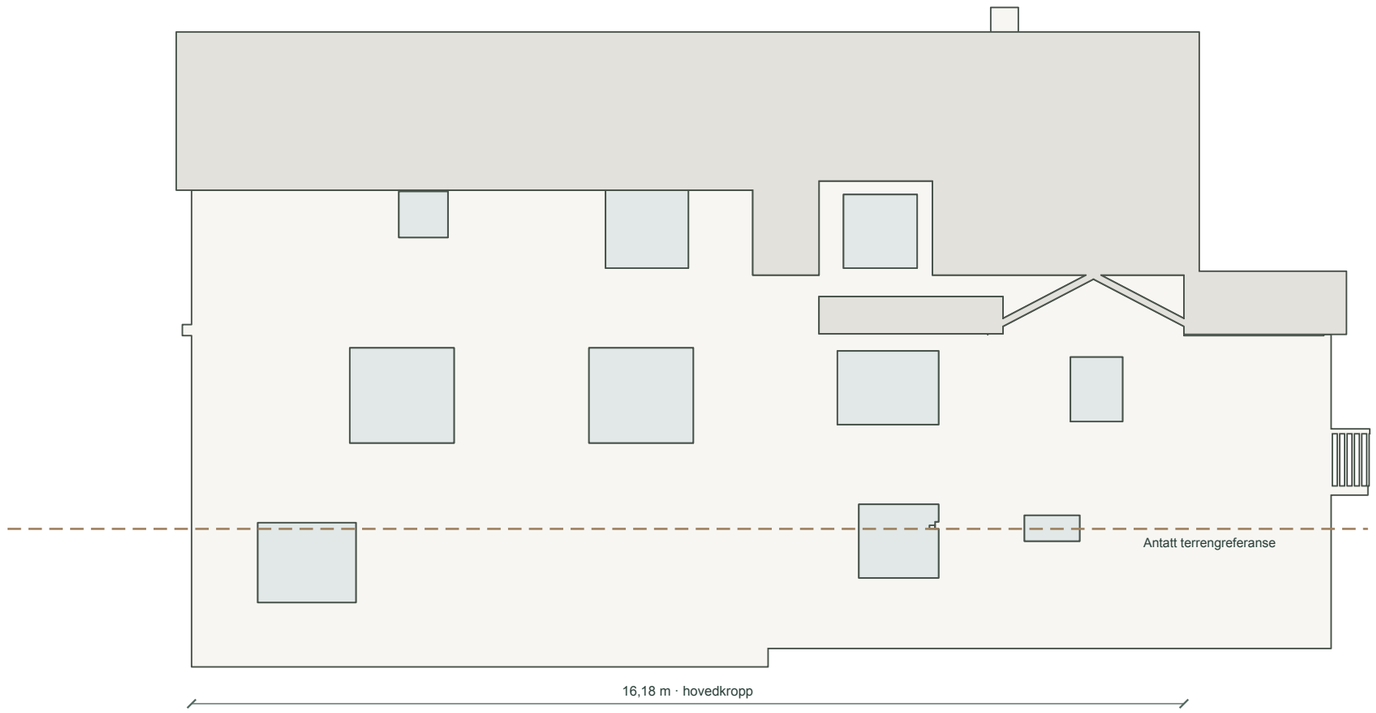

Høyder og terreng


Modellvalg. Ikke oppmålt. Taktilslutning og fundamentering må prosjekteres.

ØVRE STAVSETVEGEN 8

Fasade NW · Din plassering

F-one-fasade-nw

SKISSE 10 · 12.09.2026

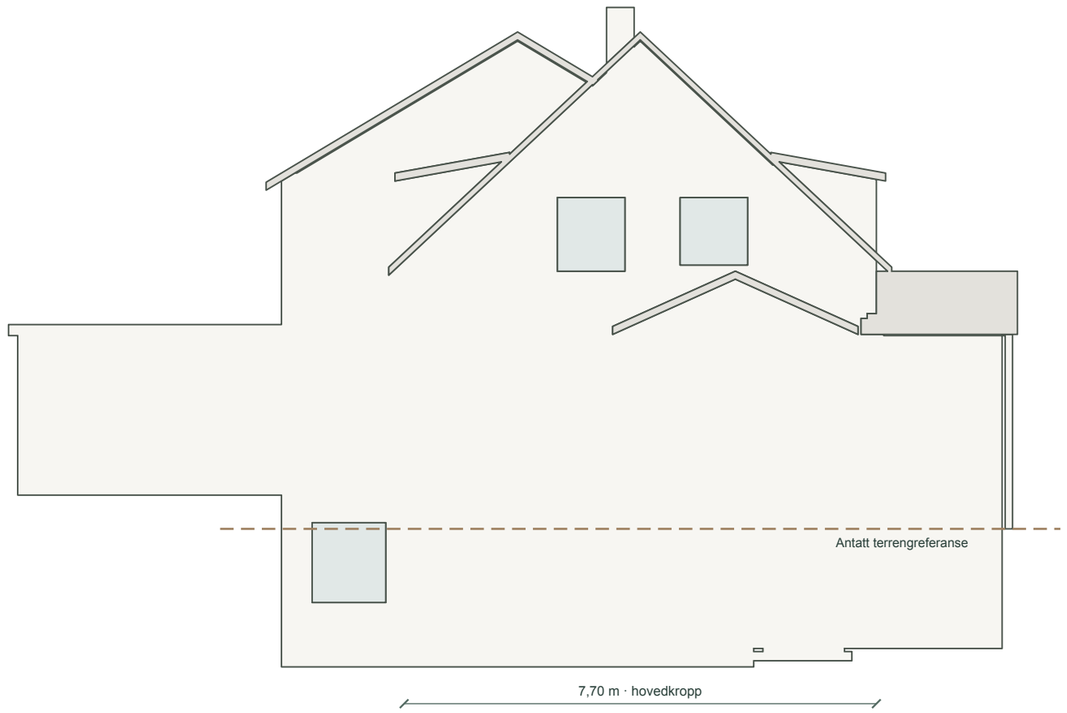

Høyder og terreng

Modellvalg. Ikke oppmålt. Taktilslutning og fundamentering må prosjekteres.

104/316 · Utkast til forhåndskonferanse · Ikke arbeidstegning

1:100 · A3 · 100 % utskrift

Arbeidsmål og modellkoter. Kontrollmål eksisterende hus og terreng.


0 5 m

ØVRE STAVSETVEGEN 8

Fasade SE · Din plassering

F-one-fasade-se

SKISSE 10 · 12.09.2026

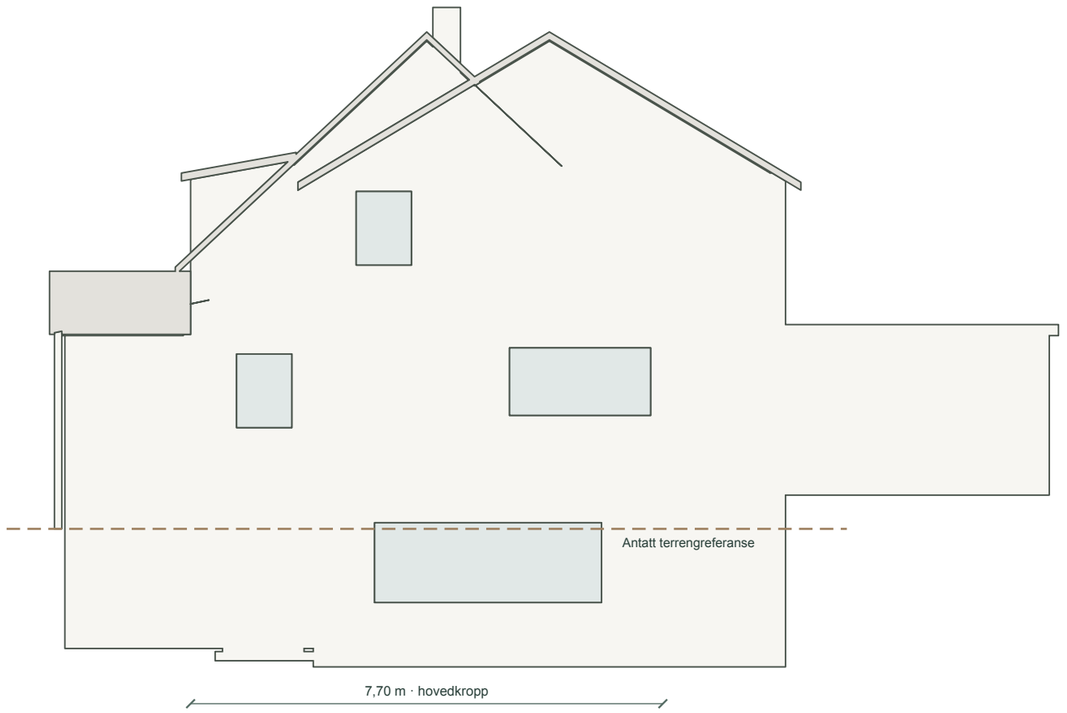

Høyder og terreng

Modellvalg. Ikke oppmålt. Taktilslutning og fundamentering må prosjekteres.

104/316 · Utkast til forhåndskonferanse · Ikke arbeidstegning

1:100 · A3 · 100 % utskrift

Arbeidsmål og modellkoter. Kontrollmål eksisterende hus og terreng.


0 5 m

ØVRE STAVSETVEGEN 8

Snitt A-A · x = 1,85 m

S-one-snitt

SKISSE 10 · 12.09.2026

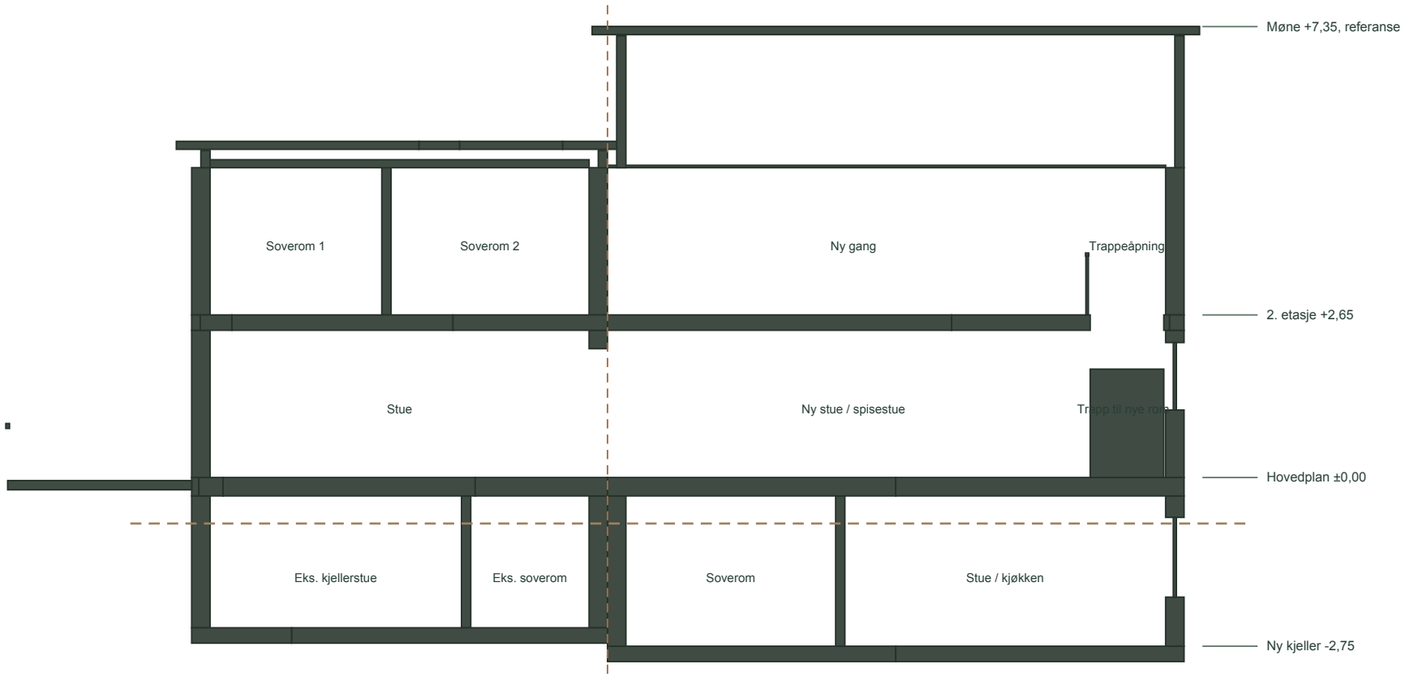

A-A ved x=1,85 m. Snitt fra samme modell som planene.

Snittplassering

Langsnitt gjennom midten av tilbygget og videre gjennom eksisterende hus. Se A-markørene i etasjeplanene.

Koter

Alle høyder er modellvalg, ikke oppmåling.

Arbeidsmål og modellkoter. Kontrollmål eksisterende hus og terreng.


0 5 m

ØVRE STAVSETVEGEN 8

Takplan · Din plassering

one-tak

SKISSE 10 · 12.09.2026

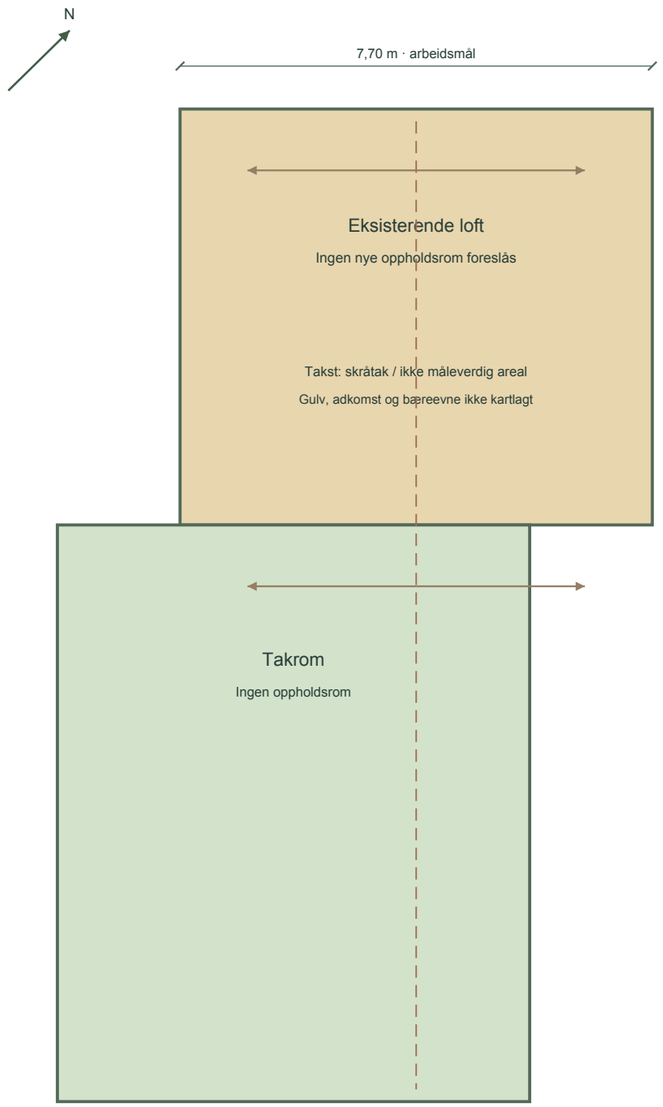

Tak

Forskjøvne takvolumer. Tilslutning, renner og snølast må prosjekteres.

104/316 · Utkast til forhåndskonferanse · Ikke arbeidstegning

1:100 · A3 · 100 % utskrift

Arbeidsmål og modellkoter. Kontrollmål eksisterende hus og terreng.

0 5 m

Plan	Nr.	Åpning	Bredde	Høyde	Brystning
U01	V01	Vindu	1,30	1,20	0,90
U01	D01	Slagdør	0,90	2,10	0,00
U01	D02	Åpen forbindelse	0,90	2,10	0,00
U01	D03	Åpen forbindelse	0,85	2,10	0,00
U01	D04	Skyvedør	0,90	2,10	0,00
U01	D05	Slagdør	1,00	2,10	0,00
U01	V02	Vindu	1,20	1,30	0,80
U01	V03	Vindu	1,60	1,30	0,80
U01	V04	Vindu	3,70	1,30	0,80
H01	D01	Åpen forbindelse	2,80	2,10	0,00
H01	D02	Åpen forbindelse	1,20	2,10	0,00
H01	D03	Slagdør	0,90	2,10	0,00
H01	V01	Vindu	1,70	1,55	0,65
H01	V02	Vindu	1,70	1,55	0,65
H01	V03	Vindu	2,30	1,10	1,10
H02	V01	Vindu	1,20	1,20	0,85
H02	V02	Vindu	1,20	1,20	0,85
H02	D01	Slagdør	0,90	2,10	0,00
H02	V03	Vindu	1,35	1,30	0,85
H02	D02	Slagdør	0,90	2,10	0,00
H02	V04	Vindu	1,35	1,30	0,85
H02	D03	Slagdør	0,90	2,10	0,00
H02	V05	Vindu	1,35	1,30	0,85
H02	D04	Skyvedør	0,90	2,10	0,00
H02	V06	Vindu	0,80	0,75	1,35
H02	V07	Vindu	0,90	1,20	0,90

Metre. Modelläpninger, ikke karmmål, lysmål eller bestillingsmål.

D-nummer omfatter også åpne forbindelser uten dørblad.

Arbeidsmål

Modelläpninger. Ikke bestillingsmål.


Arbeidsmål og modellkoter. Kontrollmål eksisterende hus og terreng.

ØVRE STAVSETVEGEN 8

01B · Midttrapp og bod · garasje

oneb-garasje

SKISSE 10 · 12.09.2026

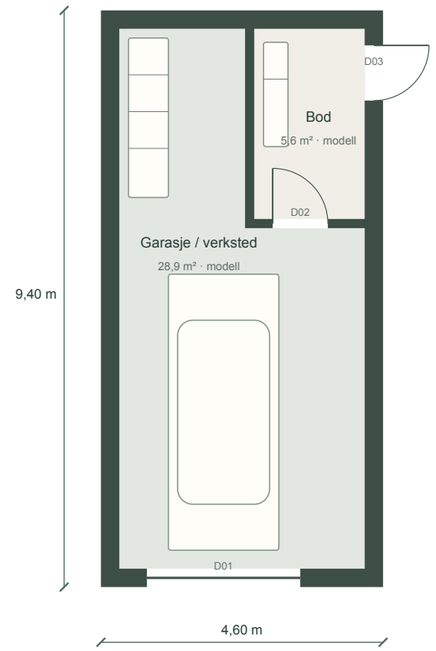

Adkomst

Porter mot nedre gårdsplass. Inn- og utkjøring i garasjen er ikke verifisert. Kjøretraséen forbi huset er en separat geometrisk test.

Avstand

SW-grense ca. 1,5 m. Foreløpig husplassering. Ingen samtykker forutsatt.

104/316 · Utkast til forhåndskonferanse · Ikke arbeidstegning

Arbeidsmål og modellkoter. Kontrollmål eksisterende hus og terreng.

1:100 · A3 · 100 % utskrift

0 5 m

ØVRE STAVSETVEGEN 8

Kjeller · 01B · Midttrapp og bod

P-oneb-u01

SKISSE 10 · 12.09.2026



Planidé

Eksisterende trapp og pipe er skjematiske plassholdere fra takst. Trappeløp, fri høyde og pipeavstander er ikke oppmålt. NE-inngang med trapp ned mot NW, venstre inn i leiligheten. Ikke trinnfri adkomst. Vinduer er flyttet

Kilde og mål

Gule/blå eksisterende rom viser takstens arealetiketter. Nye arealer beregnes av innvendige modellpolygoner. Ikke BRA. 30 cm yttervegg og 15 cm innervegg er arbeidsvalg.

104/316 · Utkast til forhåndskonferanse · Ikke arbeidstegning

1:100 · A3 · 100 % utskrift

Arbeidsmål og modellkoter. Kontrollmål eksisterende hus og terreng.

0 5 m

ØVRE STAVSETVEGEN 8

Hovedplan · 01B · Midttrapp og bod

P-oneb-h01

SKISSE 10 · 12.09.2026



Planidé

Eksisterende trapp og pipe er skjematiske plassholdere fra takst. Trappeløp, fri høyde og pipeavstander er ikke oppmålt. 01B beholder yttervegger, garasje og NE-inngang fra 01. Trappen er flyttet langs midten og kommer opp

Kilde og mål

Gule/blå eksisterende rom viser takstens arealetiketter. Nye arealer beregnes av innvendige modellpolygoner. Ikke BRA. 30 cm yttervegg og 15 cm innervegg er arbeidsvalg.

104/316 · Utkast til forhåndskonferanse · Ikke arbeidstegning

1:100 · A3 · 100 % utskrift

Arbeidsmål og modellkoter. Kontrollmål eksisterende hus og terreng.

0 — 5 m

ØVRE STAVSETVEGEN 8

2. etasje · 01B · Midttrapp og bod

P-oneb-h02

SKISSE 10 · 12.09.2026



Planidé

Eksisterende trapp og pipe er skjematiske plassholdere fra takst. Trappeløp, fri høyde og pipeavstander er ikke oppmålt. 01B: trapp langs midten til en kort tverrgang. Tre gamle og tre nye soverom, fortsatt separate

Kilde og mål

Gule/blå eksisterende rom viser takstens arealetiketter. Nye arealer beregnes av innvendige modellpolygoner. Ikke BRA. 30 cm yttervegg og 15 cm innervegg er arbeidsvalg.

104/316 · Utkast til forhåndskonferanse · Ikke arbeidstegning

Arbeidsmål og modellkoter. Kontrollmål eksisterende hus og terreng.

1:100 · A3 · 100 % utskrift


0 5 m

ØVRE STAVSETVEGEN 8

Fasade SW · 01B · Midttrapp og bod

F-oneb-fasade-sw

SKISSE 10 · 12.09.2026

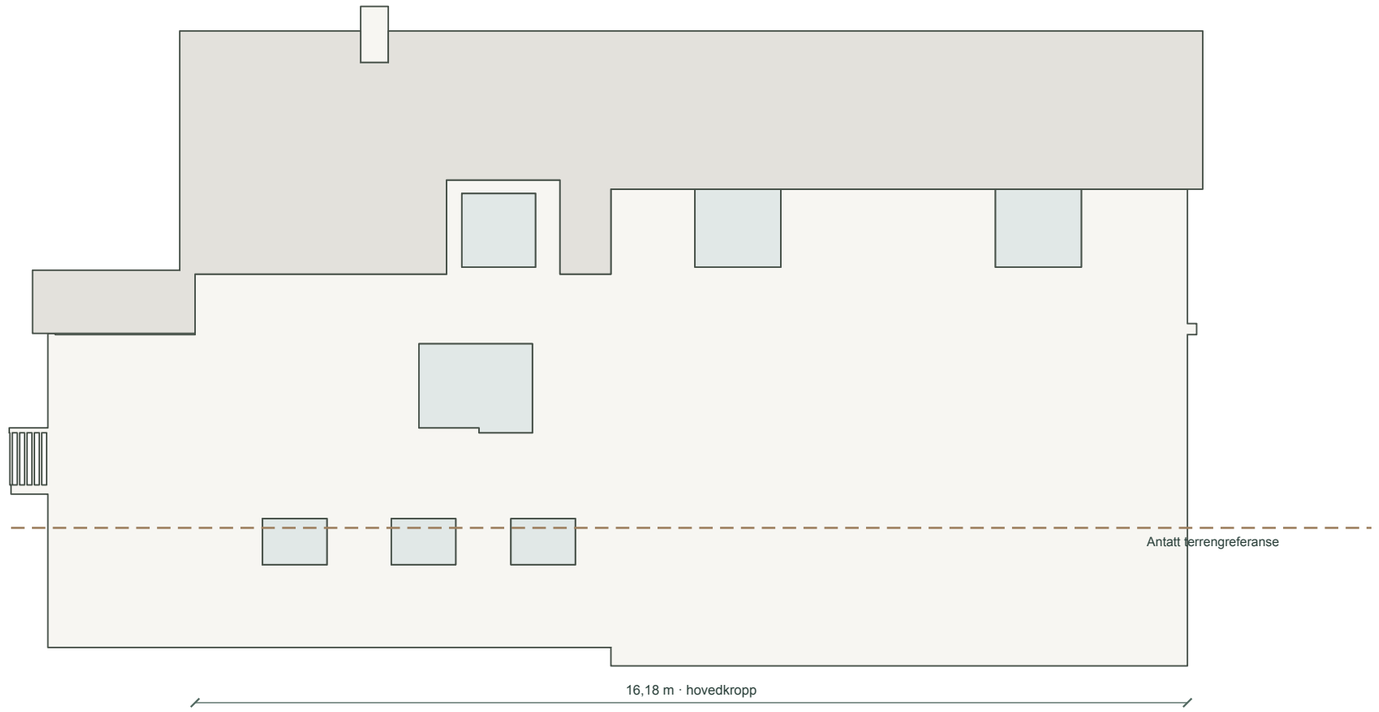

Høyder og terreng

Modellvalg. Ikke oppmålt. Taktilslutning og fundamentering må prosjekteres.

104/316 · Utkast til forhåndskonferanse · Ikke arbeidstegning

1:100 · A3 · 100 % utskrift

Arbeidsmål og modellkoter. Kontrollmål eksisterende hus og terreng.


0 5 m

ØVRE STAVSETVEGEN 8

Fasade NE · 01B · Midttrapp og bod

F-oneb-fasade-ne

SKISSE 10 · 12.09.2026

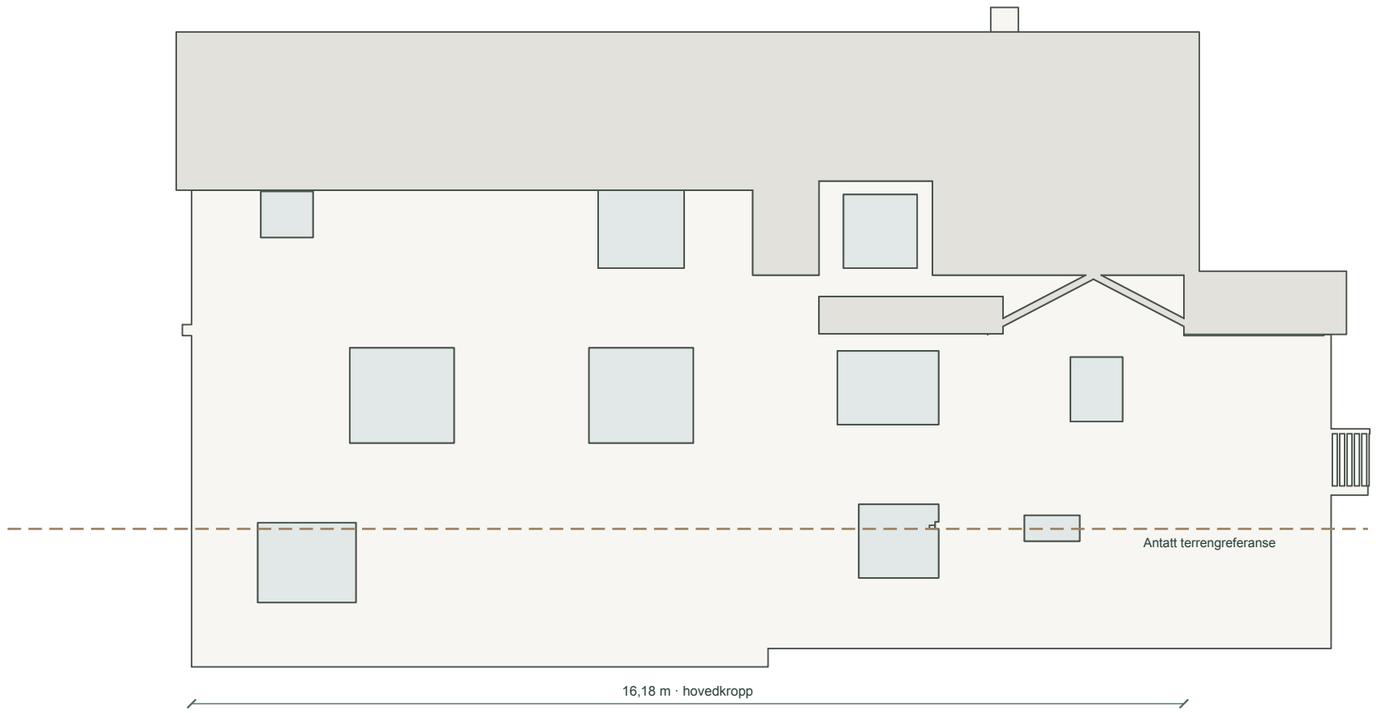

Høyder og terreng

Modellvalg. Ikke oppmålt. Taktilslutning og fundamentering må prosjekteres.

104/316 · Utkast til forhåndskonferanse · Ikke arbeidstegning

1:100 · A3 · 100 % utskrift

Arbeidsmål og modellkoter. Kontrollmål eksisterende hus og terreng.


0 5 m

ØVRE STAVSETVEGEN 8

Fasade NW · 01B · Midttrapp og bod

F-oneb-fasade-nw

SKISSE 10 · 12.09.2026

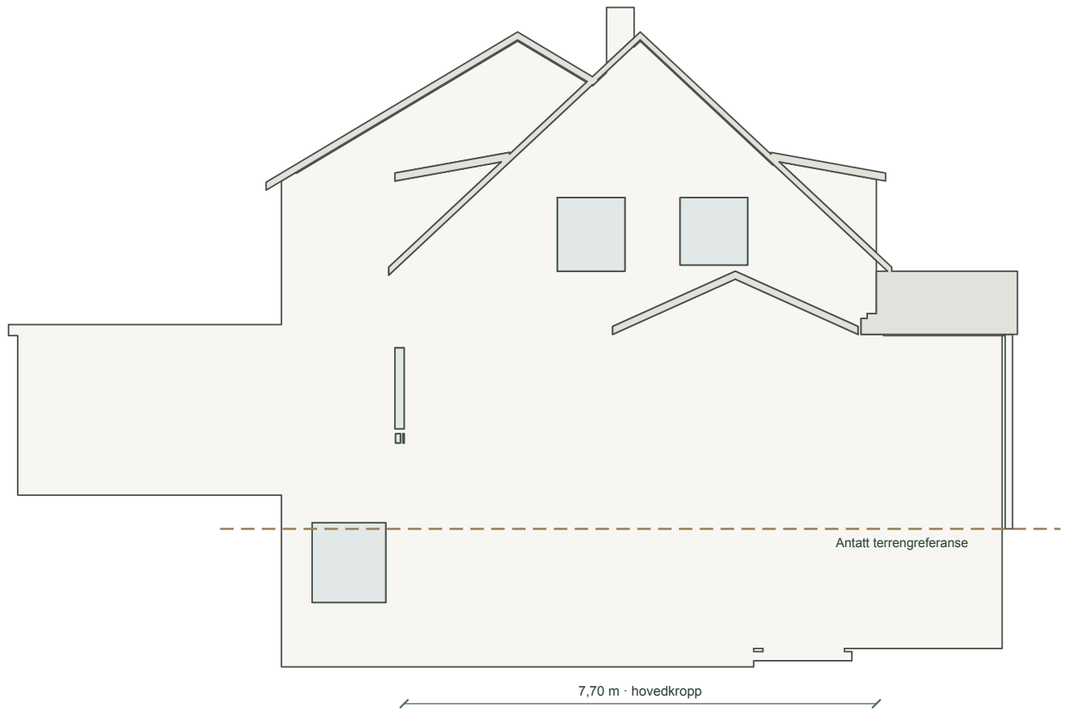

Høyder og terreng

Modellvalg. Ikke oppmålt. Taktilslutning og fundamentering må prosjekteres.

104/316 · Utkast til forhåndskonferanse · Ikke arbeidstegning

1:100 · A3 · 100 % utskrift

Arbeidsmål og modellkoter. Kontrollmål eksisterende hus og terreng.


0 5 m

ØVRE STAVSETVEGEN 8

Fasade SE · 01B · Midttrapp og bod

F-oneb-fasade-se

SKISSE 10 · 12.09.2026

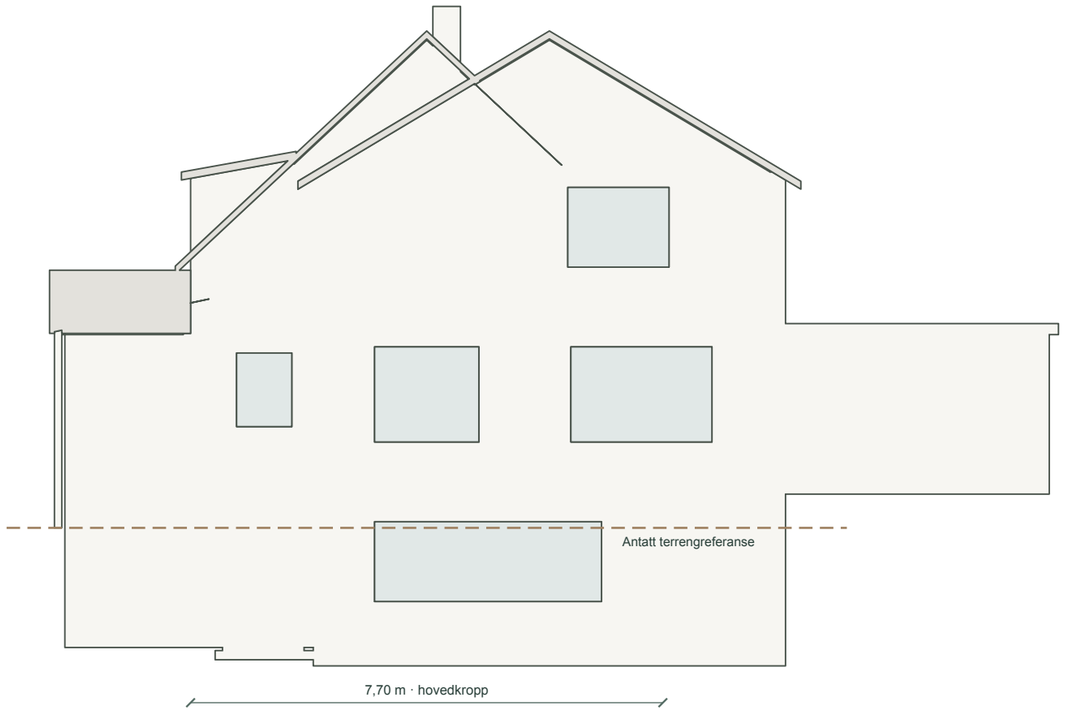

Høyder og terreng

Modellvalg. Ikke oppmålt. Taktilslutning og fundamentering må prosjekteres.

104/316 · Utkast til forhåndskonferanse · Ikke arbeidstegning

1:100 · A3 · 100 % utskrift

Arbeidsmål og modellkoter. Kontrollmål eksisterende hus og terreng.


0 5 m

ØVRE STAVSETVEGEN 8

Snitt A-A · x = 1,85 m

S-oneb-snitt

SKISSE 10 · 12.09.2026

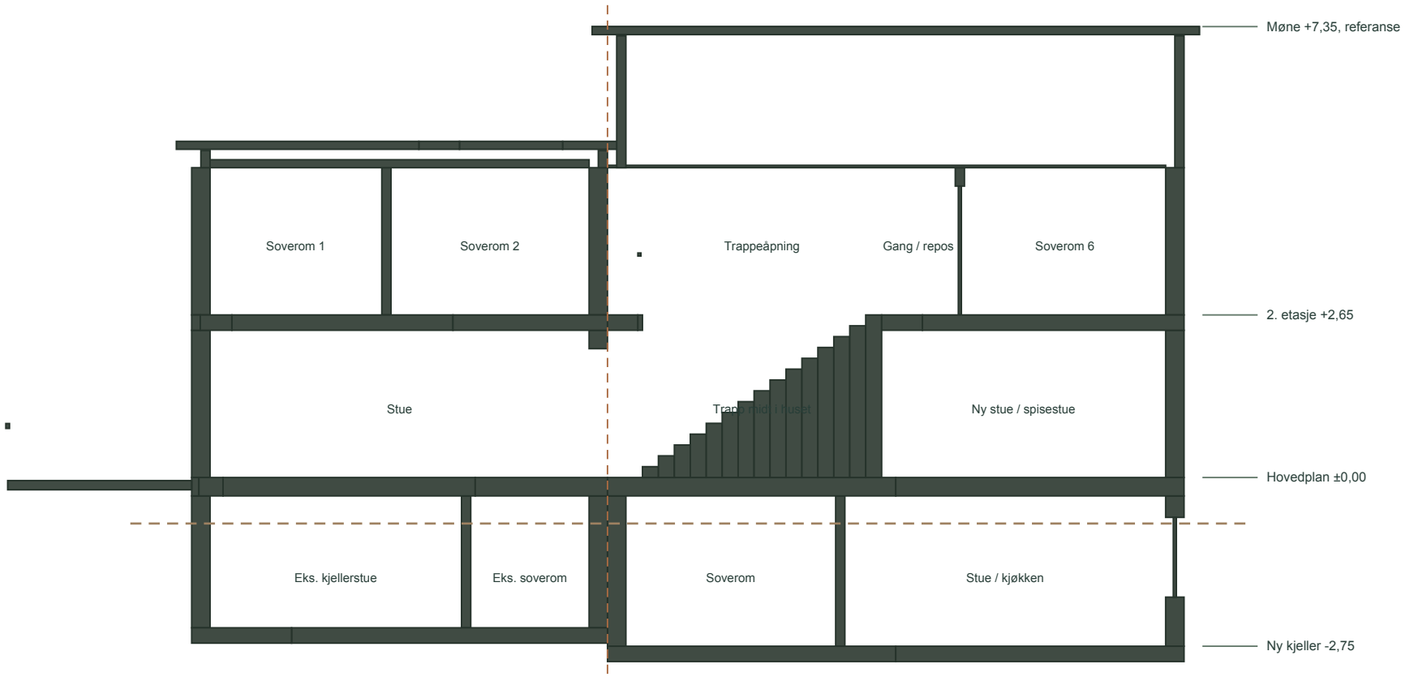

A-A ved x=1,85 m. Snitt fra samme modell som planene.

Snittplassering


Langsnitt gjennom midten av tilbygget og videre gjennom eksisterende hus. Se A-markørene i etasjeplanene.

Koter

Alle høyder er modellvalg, ikke oppmåling.

Arbeidsmål og modellkoter. Kontrollmål eksisterende hus og terreng.

0 5 m

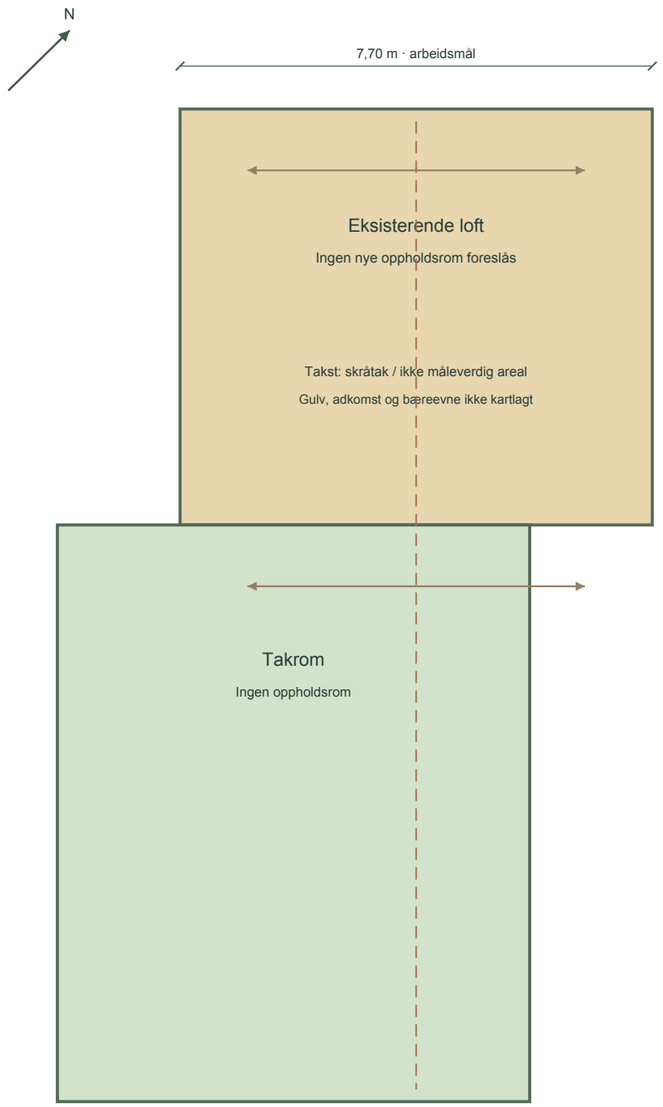

Tak

Forskjøvne takvolumer. Tilslutning, renner og snølast må prosjekteres.

Arbeidsmål og modellkoter. Kontrollmål eksisterende hus og terreng.

0 5 m

Plan	Nr.	Åpning	Bredde	Høyde	Brystning
U01	V01	Vindu	1,30	1,20	0,90
U01	D01	Slagdør	0,90	2,10	0,00
U01	D02	Åpen forbindelse	0,90	2,10	0,00
U01	D03	Åpen forbindelse	0,85	2,10	0,00
U01	D04	Skyvedør	0,90	2,10	0,00
U01	D05	Slagdør	1,00	2,10	0,00
U01	V02	Vindu	1,20	1,30	0,80
U01	V03	Vindu	1,60	1,30	0,80
U01	V04	Vindu	3,70	1,30	0,80
H01	D01	Åpen forbindelse	2,80	2,10	0,00
H01	D02	Åpen forbindelse	1,20	2,10	0,00
H01	V01	Vindu	1,70	1,55	0,65
H01	V02	Vindu	1,70	1,55	0,65
H01	D03	Slagdør	0,90	2,10	0,00
H01	V03	Vindu	2,30	1,55	0,65
H01	V04	Vindu	1,70	1,55	0,65
H02	V01	Vindu	1,20	1,20	0,85
H02	V02	Vindu	1,20	1,20	0,85
H02	D01	Slagdør	0,90	2,10	0,00
H02	D02	Slagdør	0,90	2,10	0,00
H02	D03	Slagdør	0,90	2,10	0,00
H02	V03	Vindu	1,40	1,30	0,85
H02	V04	Vindu	1,40	1,30	0,85
H02	V05	Vindu	1,40	1,30	0,85
H02	V06	Vindu	1,65	1,30	0,85
H02	D04	Skyvedør	0,90	2,10	0,00
H02	V07	Vindu	0,85	0,75	1,35

Metre. Modelløpninger, ikke karmmål, lysmål eller bestillingsmål.

D-nummer omfatter også åpne forbindelser uten dørblad.

Arbeidsmål

Modelløpninger. Ikke bestillingsmål.


Arbeidsmål og modellkoter. Kontrollmål eksisterende hus og terreng.

ØVRE STAVSETVEGEN 8

01C · Mellombygg og veggtrapp · garasje

onec-garasje

SKISSE 10 · 12.09.2026

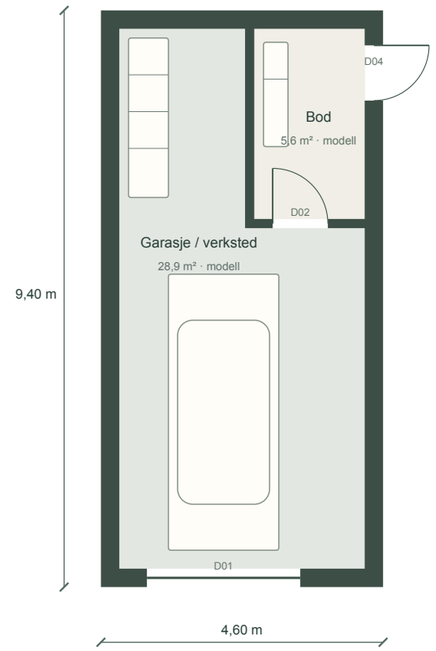

Adkomst

Porter mot nedre gårdsplass. Inn- og utkjøring i garasjen er ikke verifisert. Kjøretraséen forbi huset er en separat geometrisk test.

Avstand

SW-grense ca. 1,5 m. Foreløpig husplassering. Ingen samtykker forutsatt.

104/316 · Utkast til forhåndskonferanse · Ikke arbeidstegning

1:100 · A3 · 100 % utskrift

Arbeidsmål og modellkoter. Kontrollmål eksisterende hus og terreng.

0 5 m

ØVRE STAVSETVEGEN 8

Kjeller · 01C · Mellombygg og veggtrapp

P-onec-u01

SKISSE 10 · 12.09.2026



Planidé

Eksisterende trapp og pipe er skjematiske plassholdere fra takst. Trappeløp, fri høyde og pipeavstander er ikke oppmålt. Samme leilighetsprinsipp som 01B, med 1,0 m lengre stue. NE-inngang, ikke trinnfri. Lysgrav ved

7,70 m · ny

Kilde og mål

Gule/blå eksisterende rom viser takstens arealetiketter. Nye arealer beregnes av innvendige modellpolygoner. Ikke BRA. 30 cm yttervegg og 15 cm innervegg er arbeidsvalg.

104/316 · Utkast til forhåndskonferanse · Ikke arbeidstegning

1:100 · A3 · 100 % utskrift

Arbeidsmål og modellkoter. Kontrollmål eksisterende hus og terreng.


0 5 m

ØVRE STAVSETVEGEN 8

Hovedplan · 01C · Mellombygg og veggtrapp

P-onec-h01

SKISSE 10 · 12.09.2026

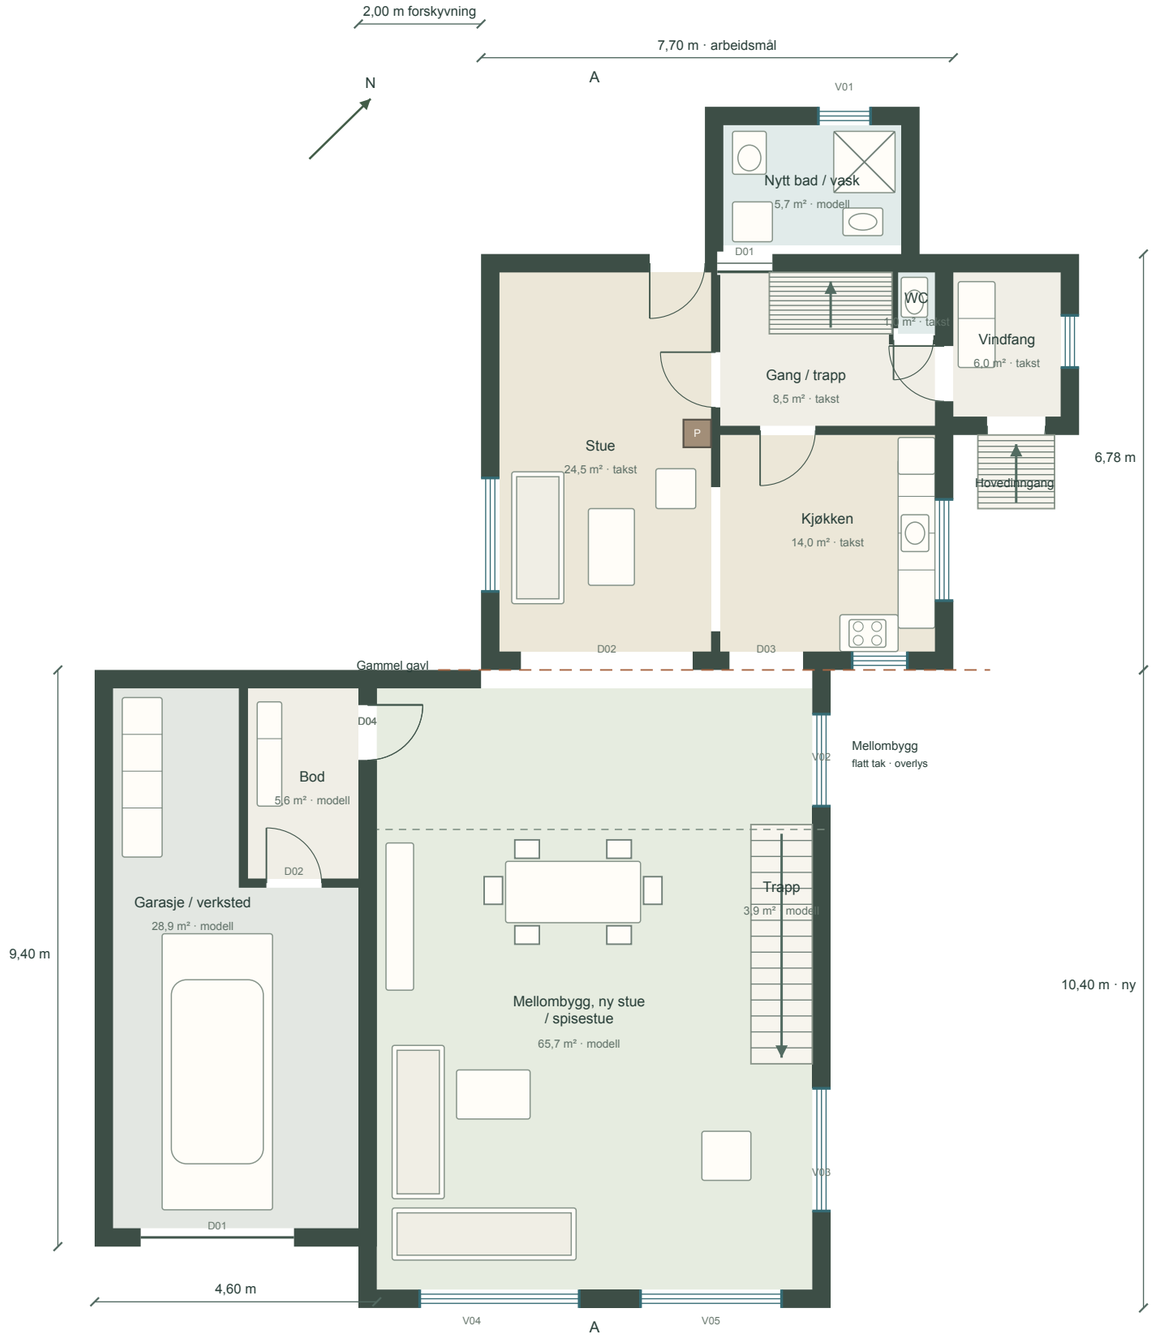

Planidé

Eksisterende trapp og pipe er skjematiske plassholdere fra takst. Trappeløp, fri høyde og pipeavstander er ikke oppmålt. 01C beholder yttervegger mot SW, garasje med bod og NE-inngang fra 01B, men er 1,0 m dypere. Mellombygg

7,70 m · ny

Kilde og mål

Gule/blå eksisterende rom viser takstens arealetiketter. Nye arealer beregnes av innvendige modellpolygoner. Ikke BRA. 30 cm yttervegg og 15 cm innervegg er arbeidsvalg.

104/316 · Utkast til forhåndskonferanse · Ikke arbeidstegning

Arbeidsmål og modellkoter. Kontrollmål eksisterende hus og terreng.

1:100 · A3 · 100 % utskrift

0 — 5 m

ØVRE STAVSETVEGEN 8

2. etasje · 01C · Mellombygg og veggtrapp

P-onec-h02

SKISSE 10 · 12.09.2026



Planidé

Eksisterende trapp og pipe er skjematiske plassholdere fra takst. Trappeløp, fri høyde og pipeavstander er ikke oppmålt. 01C: gammel del uendret oppe. Tre nye soverom, bad og bod i en tverrfløy 2,6 m fra gammel gavl. Trappen

7,70 m · ny

Kilde og mål

Gule/blå eksisterende rom viser takstens arealetiketter. Nye arealer beregnes av innvendige modellpolygoner. Ikke BRA. 30 cm yttervegg og 15 cm innervegg er arbeidsvalg.

104/316 · Utkast til forhåndskonferanse · Ikke arbeidstegning

1:100 · A3 · 100 % utskrift

Arbeidsmål og modellkoter. Kontrollmål eksisterende hus og terreng.


0 5 m

ØVRE STAVSETVEGEN 8

Fasade SW · 01C · Mellombygg og veggtrapp

F-onec-fasade-sw

SKISSE 10 · 12.09.2026

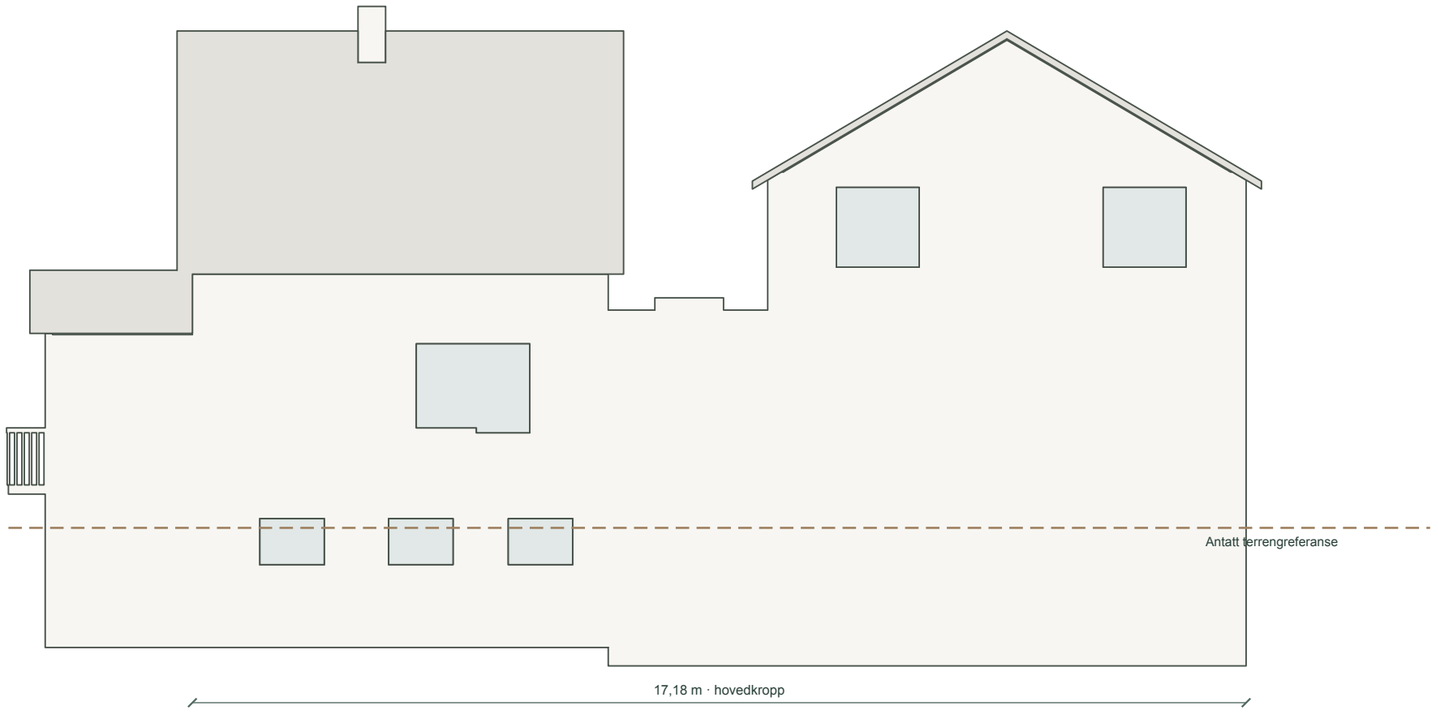

Høyder og terreng

Modellvalg. Ikke oppmålt. Taktilslutning og fundamentering må prosjekteres.

104/316 · Utkast til forhåndskonferanse · Ikke arbeidstegning

1:100 · A3 · 100 % utskrift

Arbeidsmål og modellkoter. Kontrollmål eksisterende hus og terreng.


0 5 m

ØVRE STAVSETVEGEN 8

Fasade NE · 01C · Mellombygg og veggtrapp

F-onec-fasade-ne

SKISSE 10 · 12.09.2026

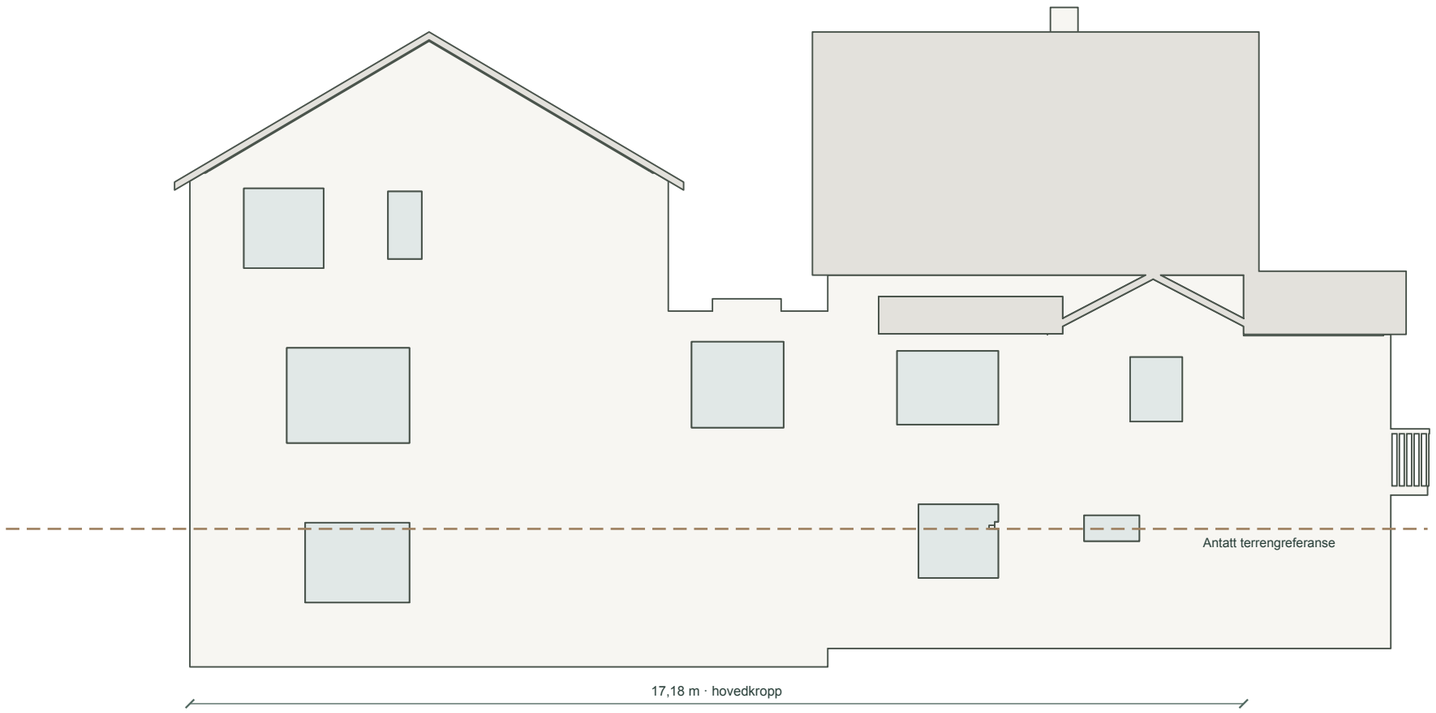

Høyder og terreng

Modellvalg. Ikke oppmålt. Taktilslutning og fundamentering må prosjekteres.

104/316 · Utkast til forhåndskonferanse · Ikke arbeidstegning

1:100 · A3 · 100 % utskrift

Arbeidsmål og modellkoter. Kontrollmål eksisterende hus og terreng.


0 5 m

ØVRE STAVSETVEGEN 8

Fasade NW · 01C · Mellombygg og veggtrapp

F-onec-fasade-nw

SKISSE 10 · 12.09.2026

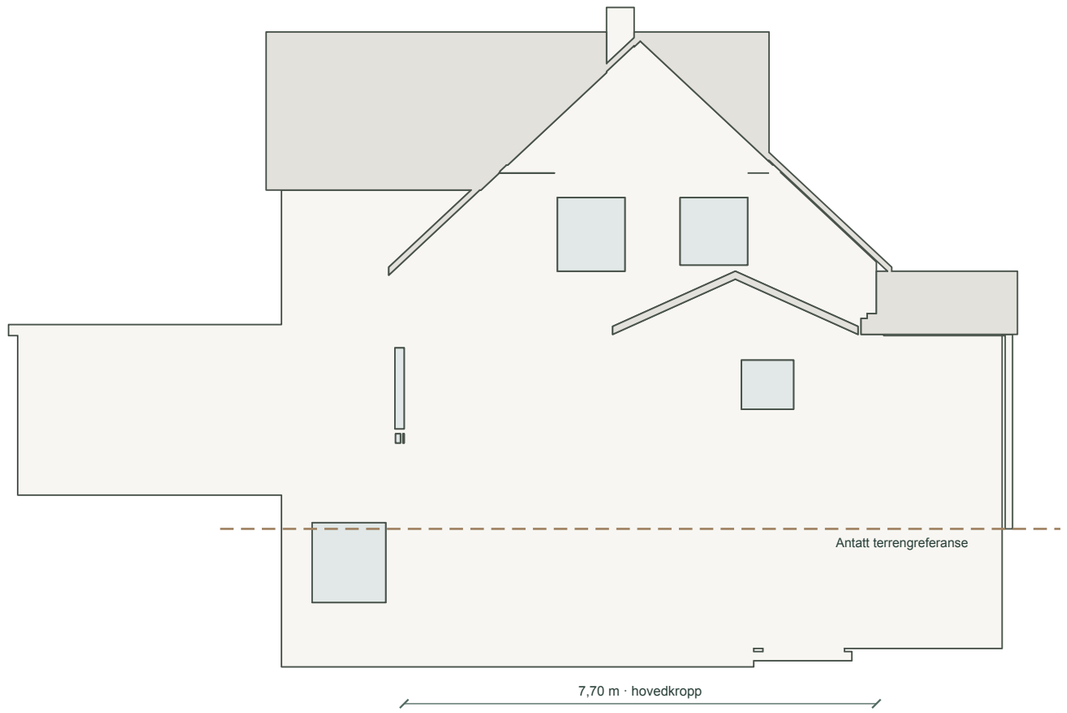

Høyder og terreng

Modellvalg. Ikke oppmålt. Taktilslutning og fundamentering må prosjekteres.

104/316 · Utkast til forhåndskonferanse · Ikke arbeidstegning

1:100 · A3 · 100 % utskrift

Arbeidsmål og modellkoter. Kontrollmål eksisterende hus og terreng.


0 5 m

ØVRE STAVSETVEGEN 8

Fasade SE · 01C · Mellombygg og veggtrapp

F-onec-fasade-se

SKISSE 10 · 12.09.2026

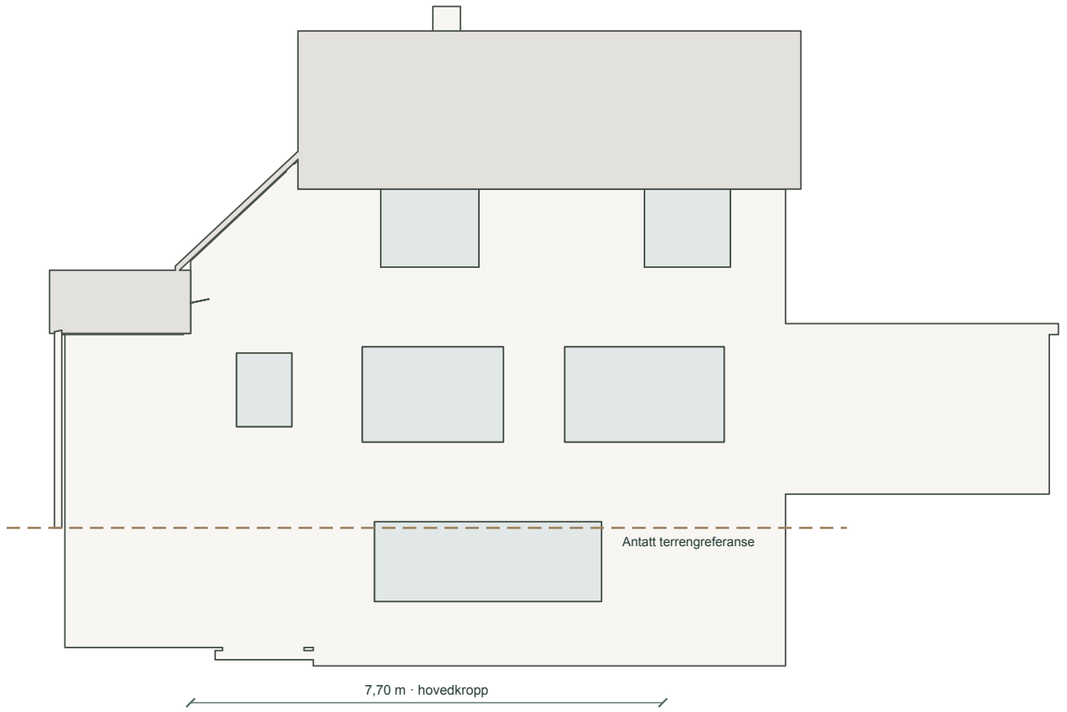

Høyder og terreng

Modellvalg. Ikke oppmålt. Taktilslutning og fundamentering må prosjekteres.

104/316 · Utkast til forhåndskonferanse · Ikke arbeidstegning

1:100 · A3 · 100 % utskrift

Arbeidsmål og modellkoter. Kontrollmål eksisterende hus og terreng.


0 5 m

ØVRE STAVSETVEGEN 8

Snitt A-A · x = 1,85 m

S-onec-snitt

SKISSE 10 · 12.09.2026

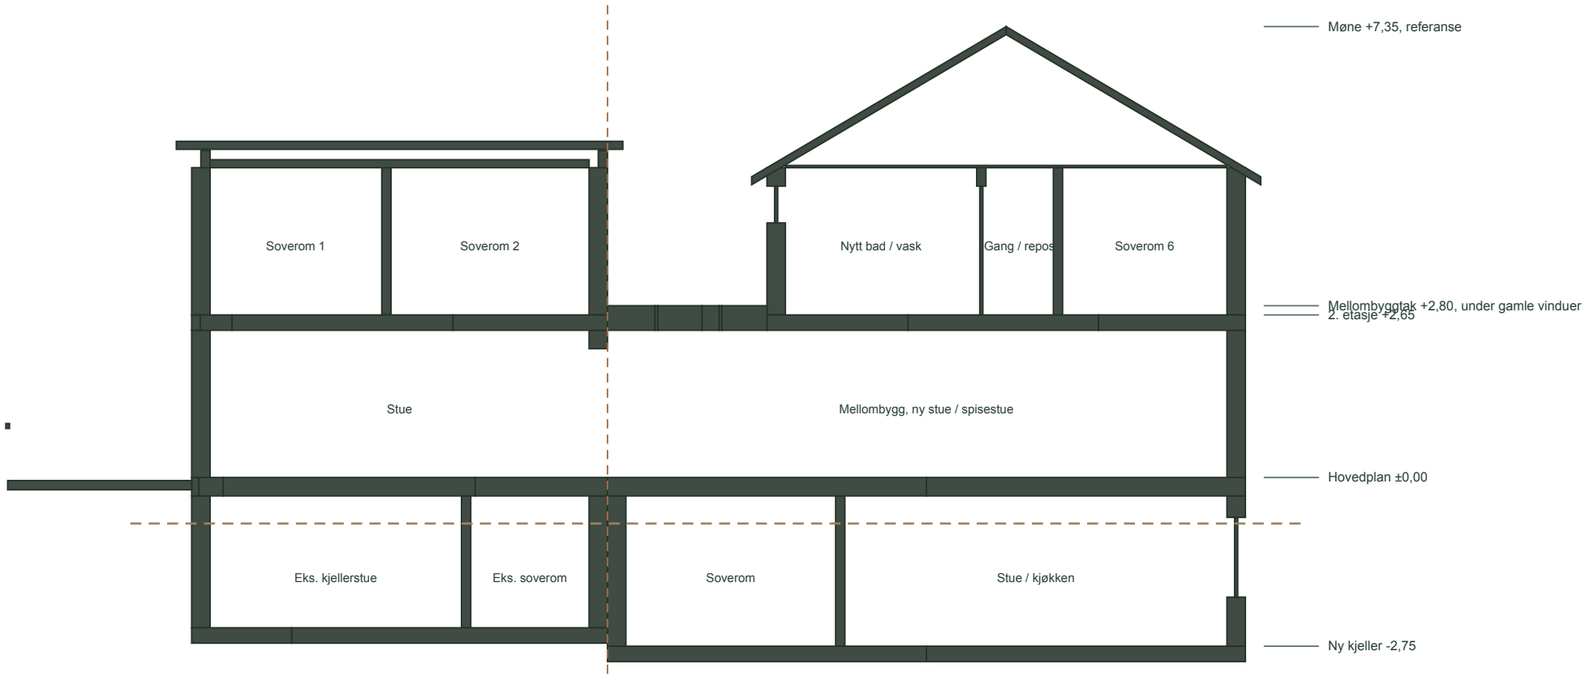

A-A ved x=1,85 m. Snitt fra samme modell som planene.

Snittplassering

Langsnitt gjennom midten av tilbygget og videre gjennom eksisterende hus. Se A-markørene i etasjeplanene.

Koter

Alle høyder er modellvalg, ikke oppmåling.

Arbeidsmål og modellkoter. Kontrollmål eksisterende hus og terreng.


0 5 m

ØVRE STAVSETVEGEN 8

Takplan · 01C · Mellombygg og veggtrapp

onec-tak

SKISSE 10 · 12.09.2026

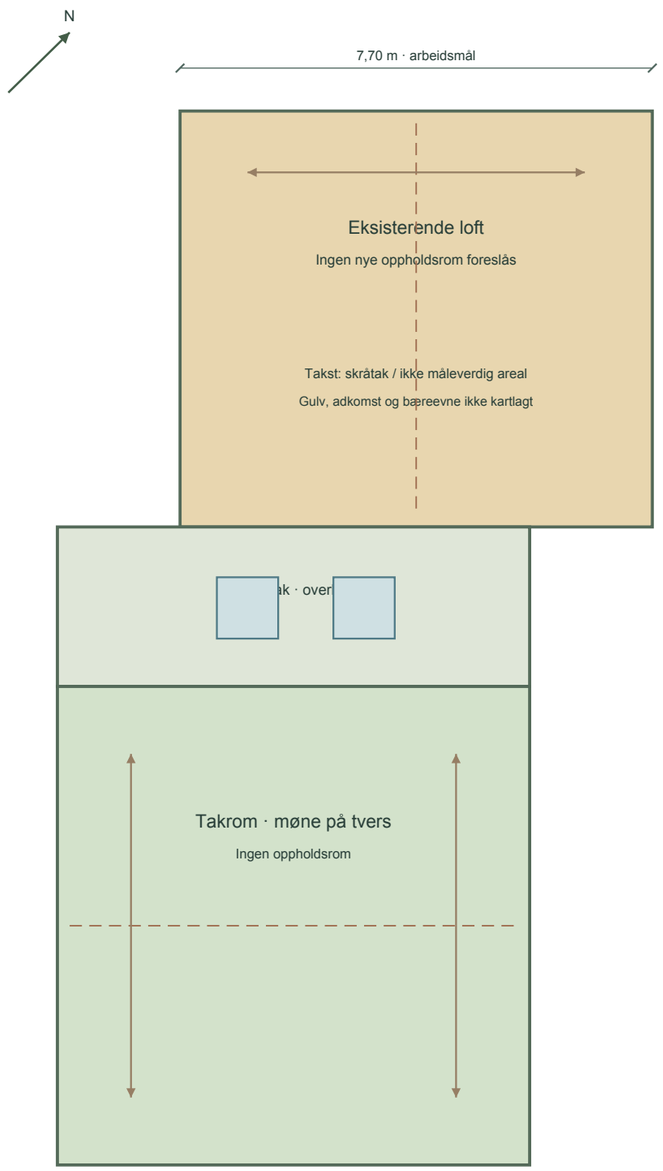

Tak

Møne på tvers av gammelt hus. Flatt tak over mellombygget med overlys. Tilslutning, renner og snølast må prosjekteres.

104/316 · Utkast til forhåndskonferanse · Ikke arbeidstegning

1:100 · A3 · 100 % utskrift

Arbeidsmål og modellkoter. Kontrollmål eksisterende hus og terreng.

0 5 m

Plan	Nr.	Åpning	Bredde	Høyde	Brystning
U01	V01	Vindu	1,30	1,20	0,90
U01	D01	Slagdør	0,90	2,10	0,00
U01	D02	Åpen forbindelse	0,90	2,10	0,00
U01	D03	Åpen forbindelse	0,85	2,10	0,00
U01	D04	Skyvedør	0,90	2,10	0,00
U01	D05	Slagdør	1,00	2,10	0,00
U01	V02	Vindu	1,20	1,30	0,80
U01	V03	Vindu	1,70	1,30	0,80
U01	V04	Vindu	3,70	1,30	0,80
H01	D01	Skyvedør	0,90	2,10	0,00
H01	V01	Vindu	0,85	0,80	1,20
H01	D02	Åpen forbindelse	2,80	2,10	0,00
H01	D03	Åpen forbindelse	1,20	2,10	0,00
H01	D04	Slagdør	0,90	2,10	0,00
H01	V02	Vindu	1,50	1,40	0,90
H01	V03	Vindu	2,00	1,55	0,65
H01	V04	Vindu	2,60	1,55	0,65
H01	V05	Vindu	2,30	1,55	0,65
H02	D01	Slagdør	0,90	2,10	0,00
H02	D02	Skyvedør	0,90	2,10	0,00
H02	D03	Slagdør	0,80	2,10	0,00
H02	D04	Slagdør	0,90	2,10	0,00
H02	D05	Slagdør	0,90	2,10	0,00
H02	V01	Vindu	1,35	1,30	0,85
H02	V02	Vindu	1,00	0,60	1,50
H02	V03	Vindu	0,55	1,10	1,00
H02	V04	Vindu	1,35	1,30	0,85
H02	V05	Vindu	1,40	1,30	0,85
H02	V06	Vindu	1,60	1,30	0,85
H02	V07	Vindu	1,30	1,30	0,85

Metre. Modellåpninger, ikke karmmål, lysmål eller bestillingsmål.

D-nummer omfatter også åpne forbindelser uten dørblad.

Arbeidsmål

Modellåpninger. Ikke bestillingsmål.

Arbeidsmål og modellkoter. Kontrollmål eksisterende hus og terreng.